

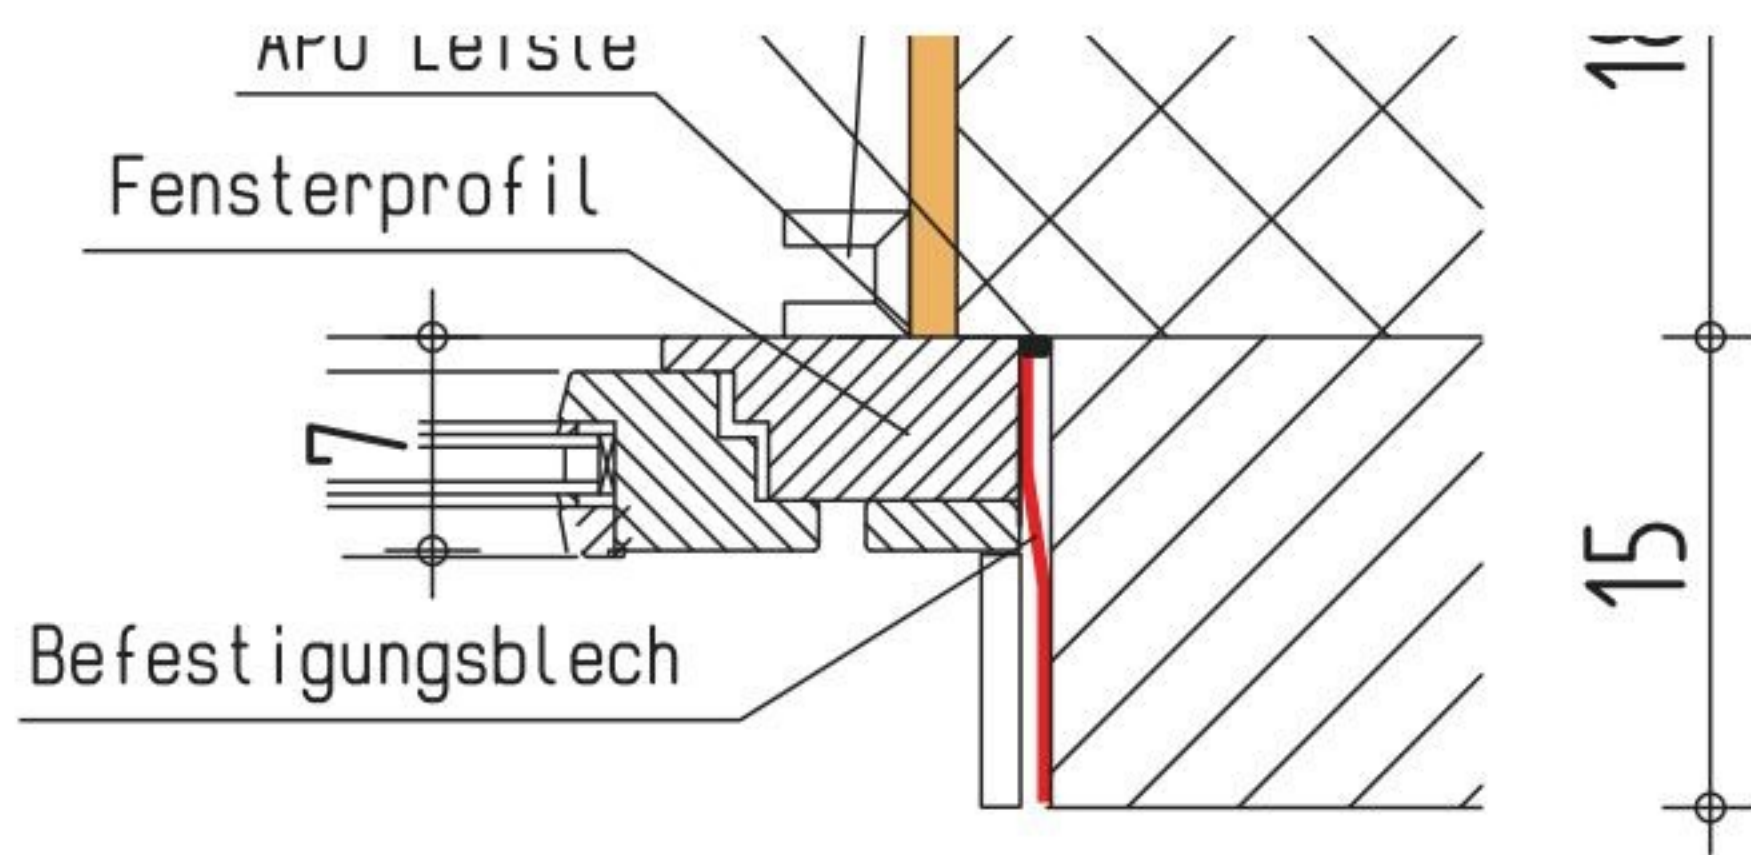
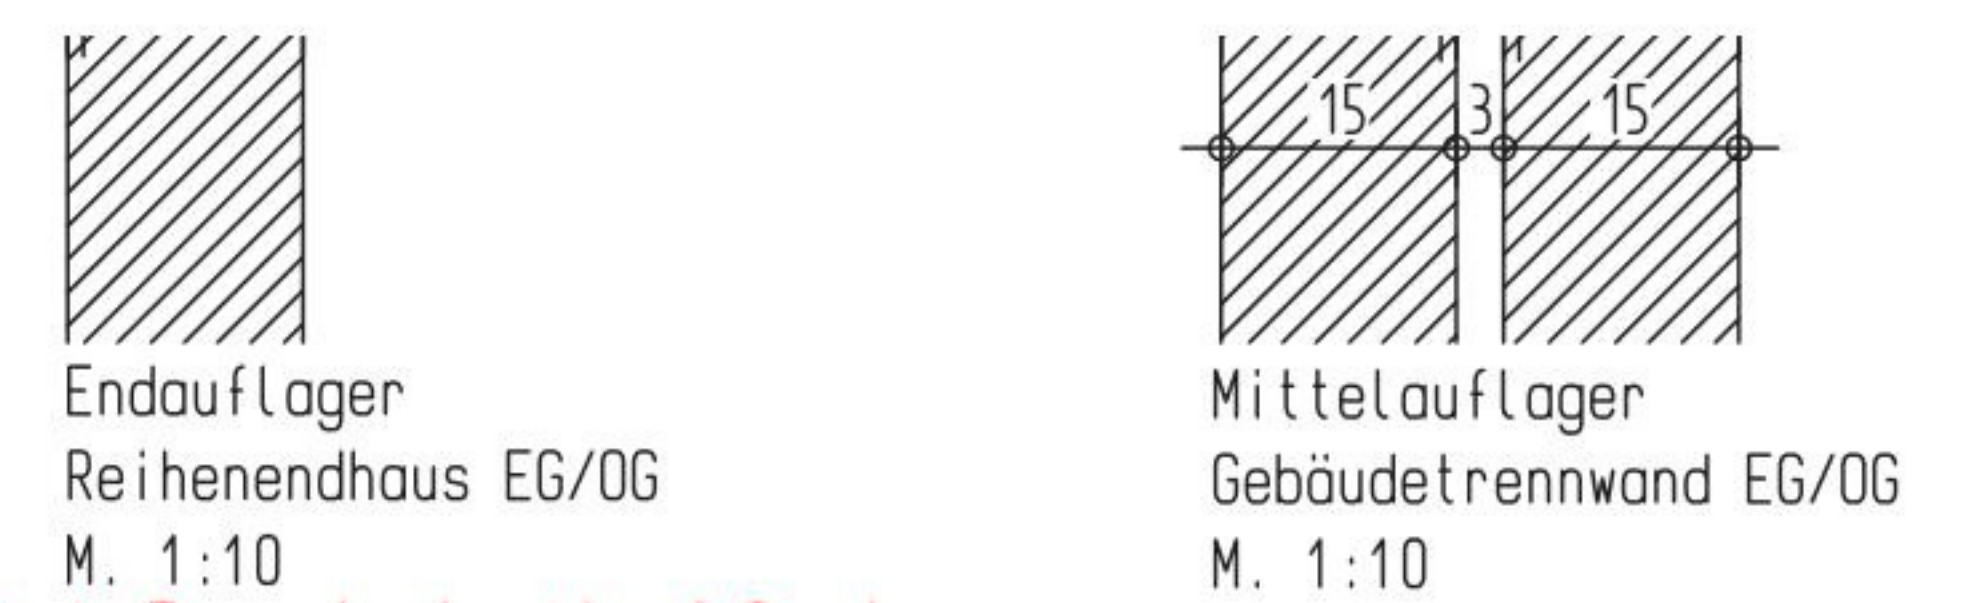
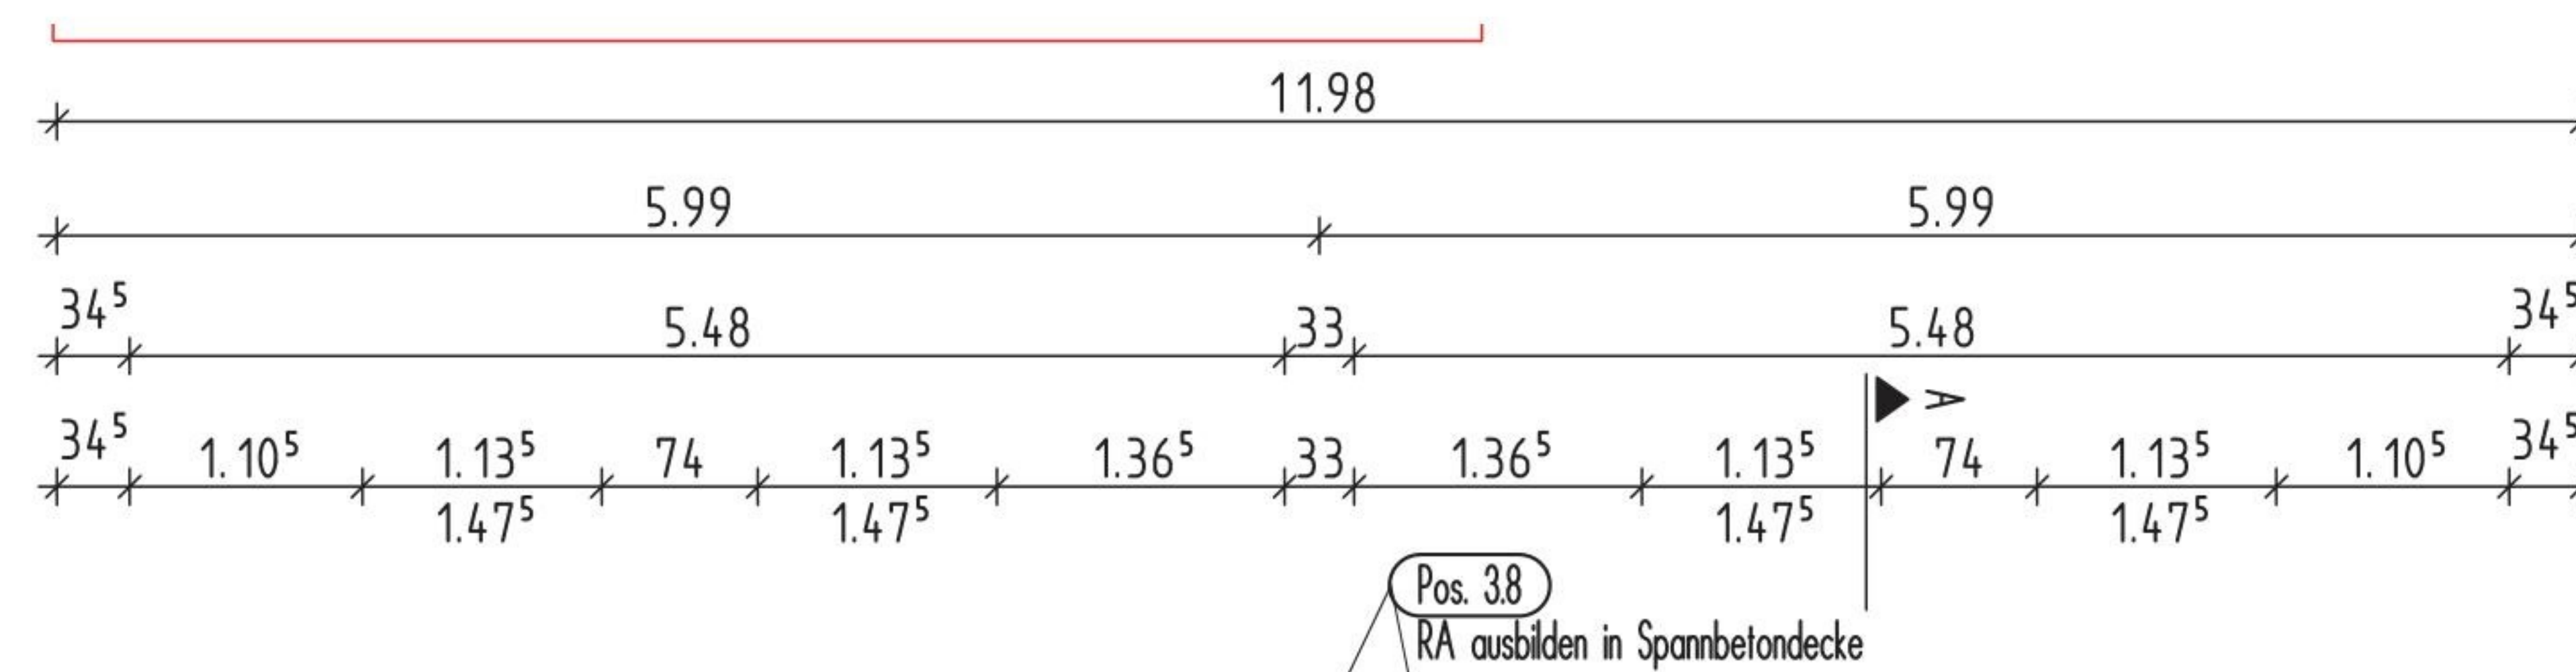




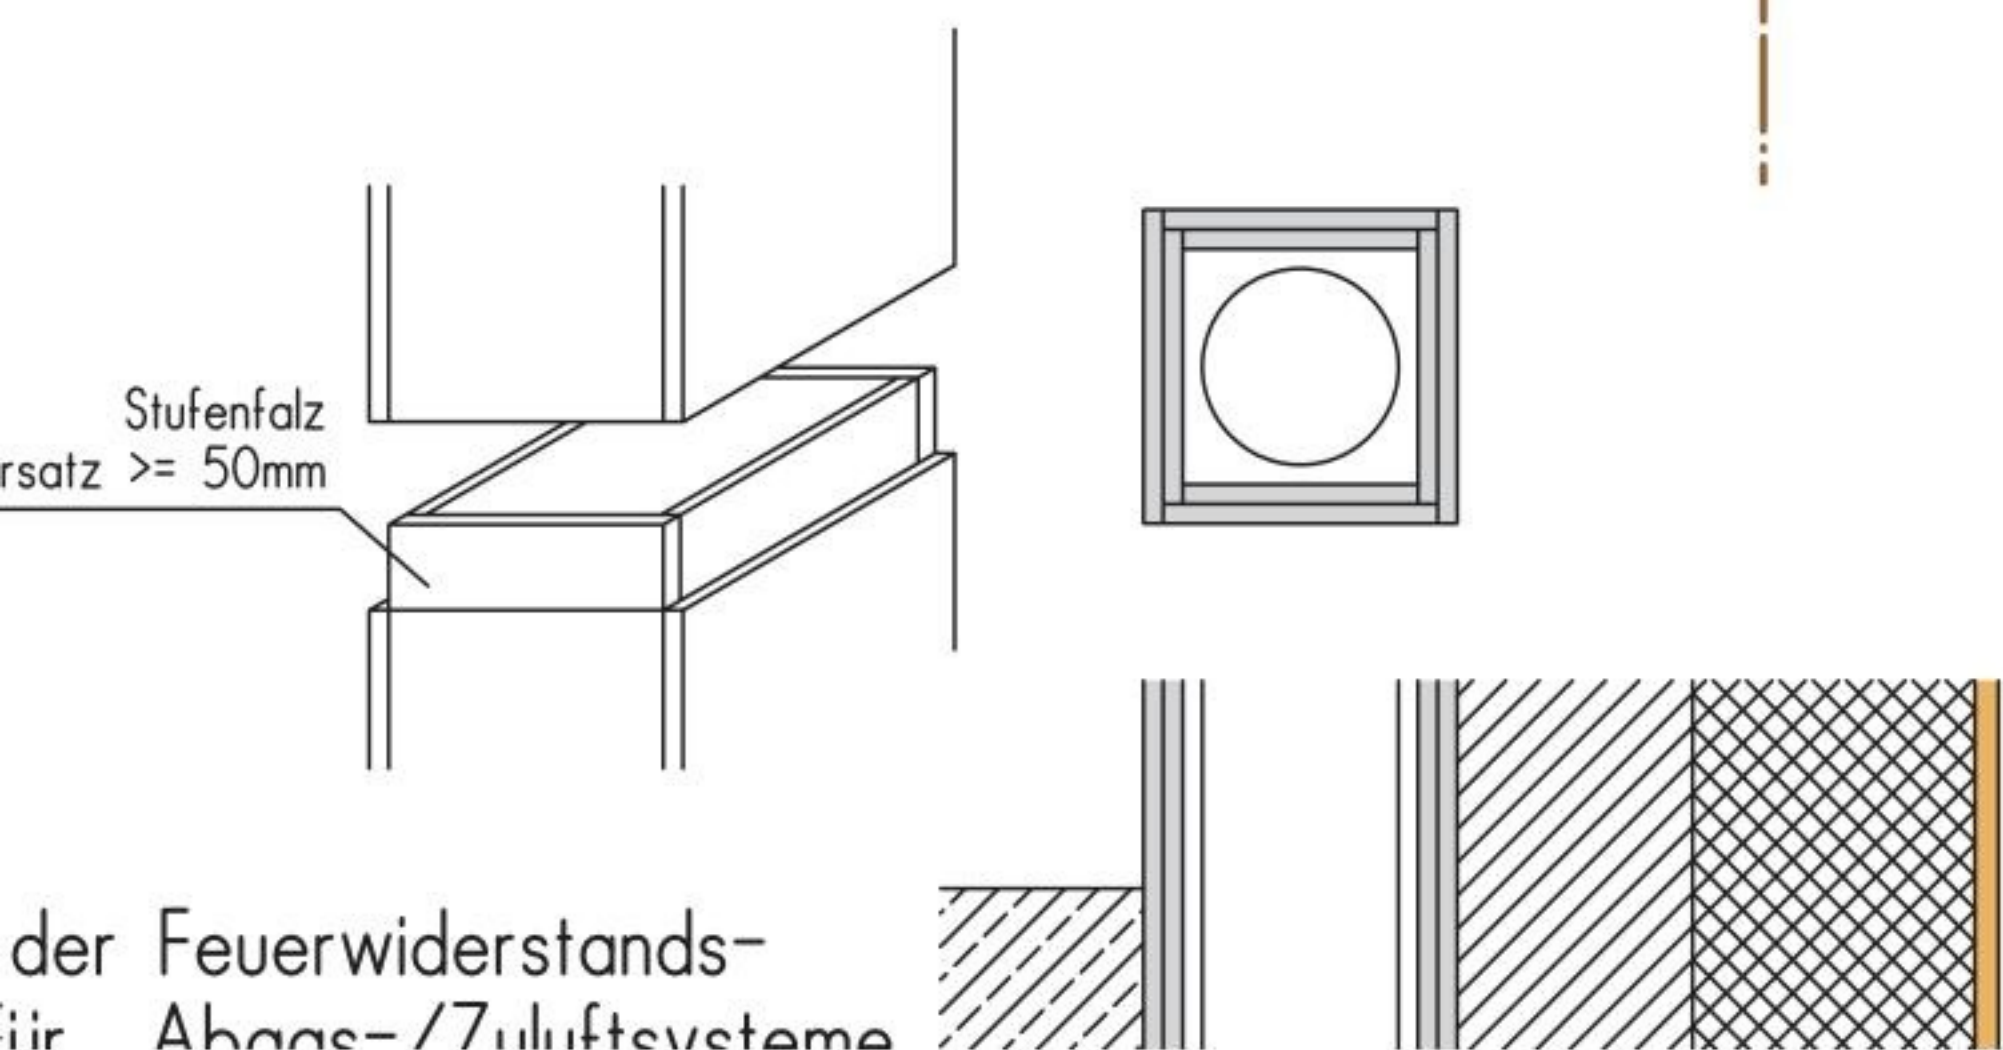


Schnitt Fenster M. 1:5

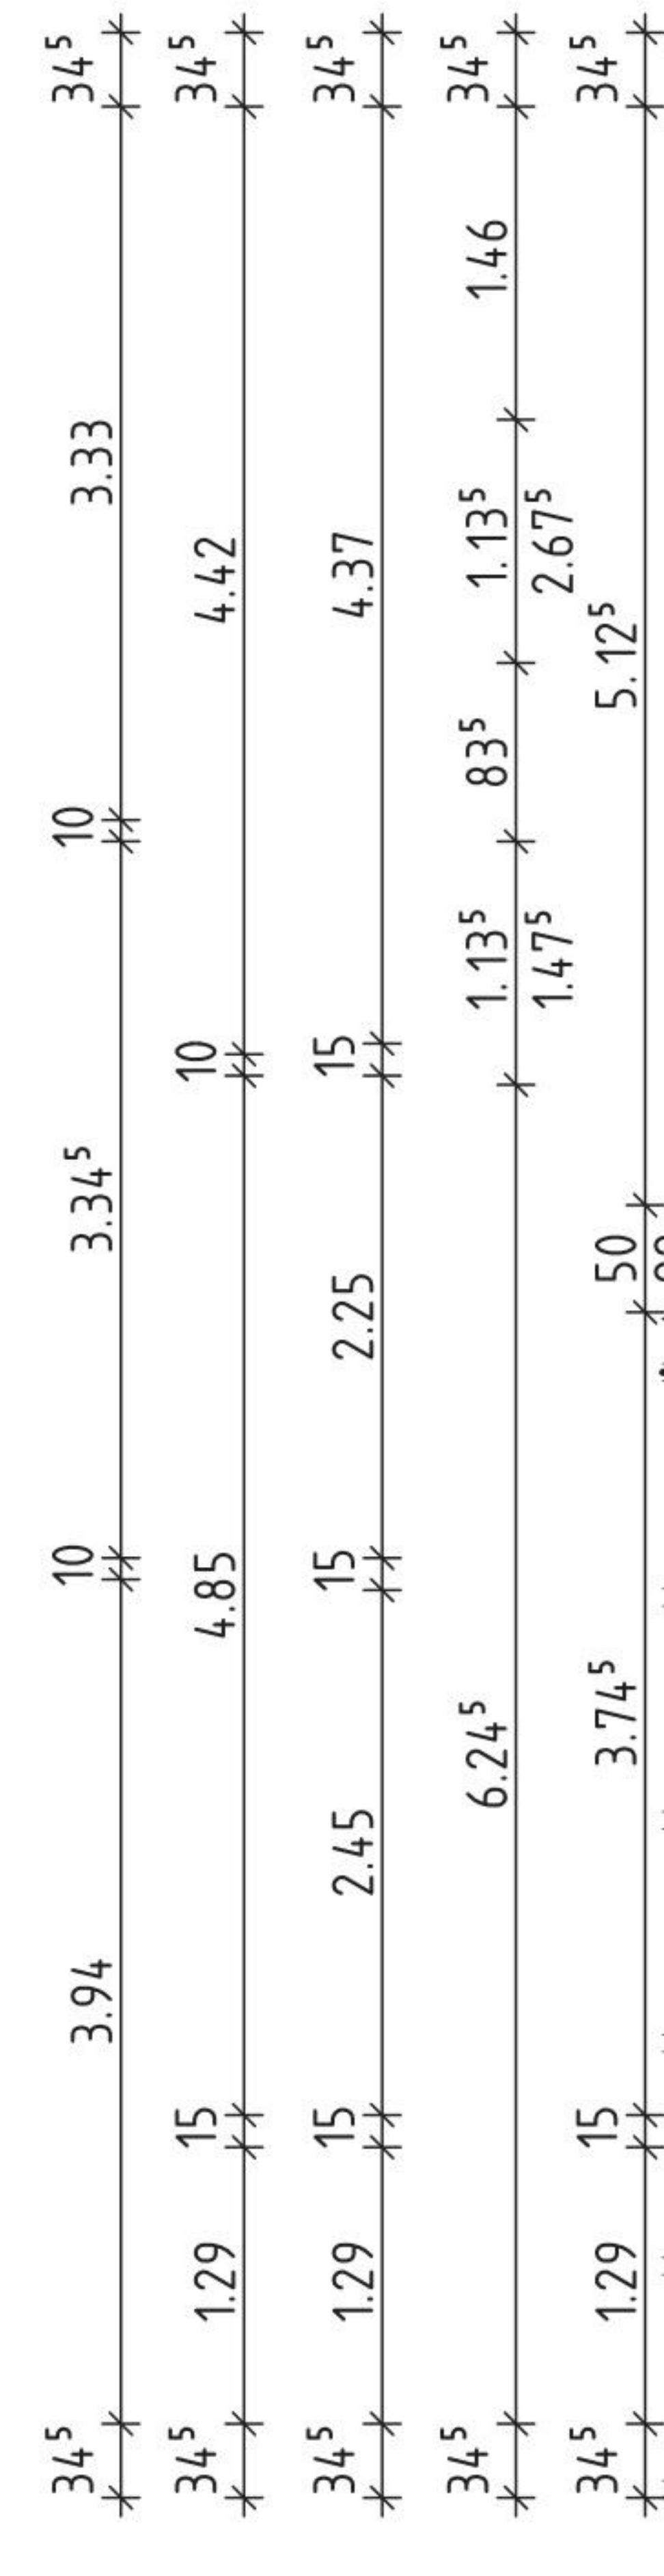

- Schalter im Treppenhausebereich auf Grund des Handlaufs auf 1,20 m ü. FFB
- Wandauslass im Bad über Spiegel h=2,10m ü. OK FFB
- das Erdgeschoss erhält eine Fussbodenheizung

- ① elektrische Rollladenanschluss
- ② Rollladenschalter
- Ⓣ Thermostat
- Ⓜ Rauchmelder

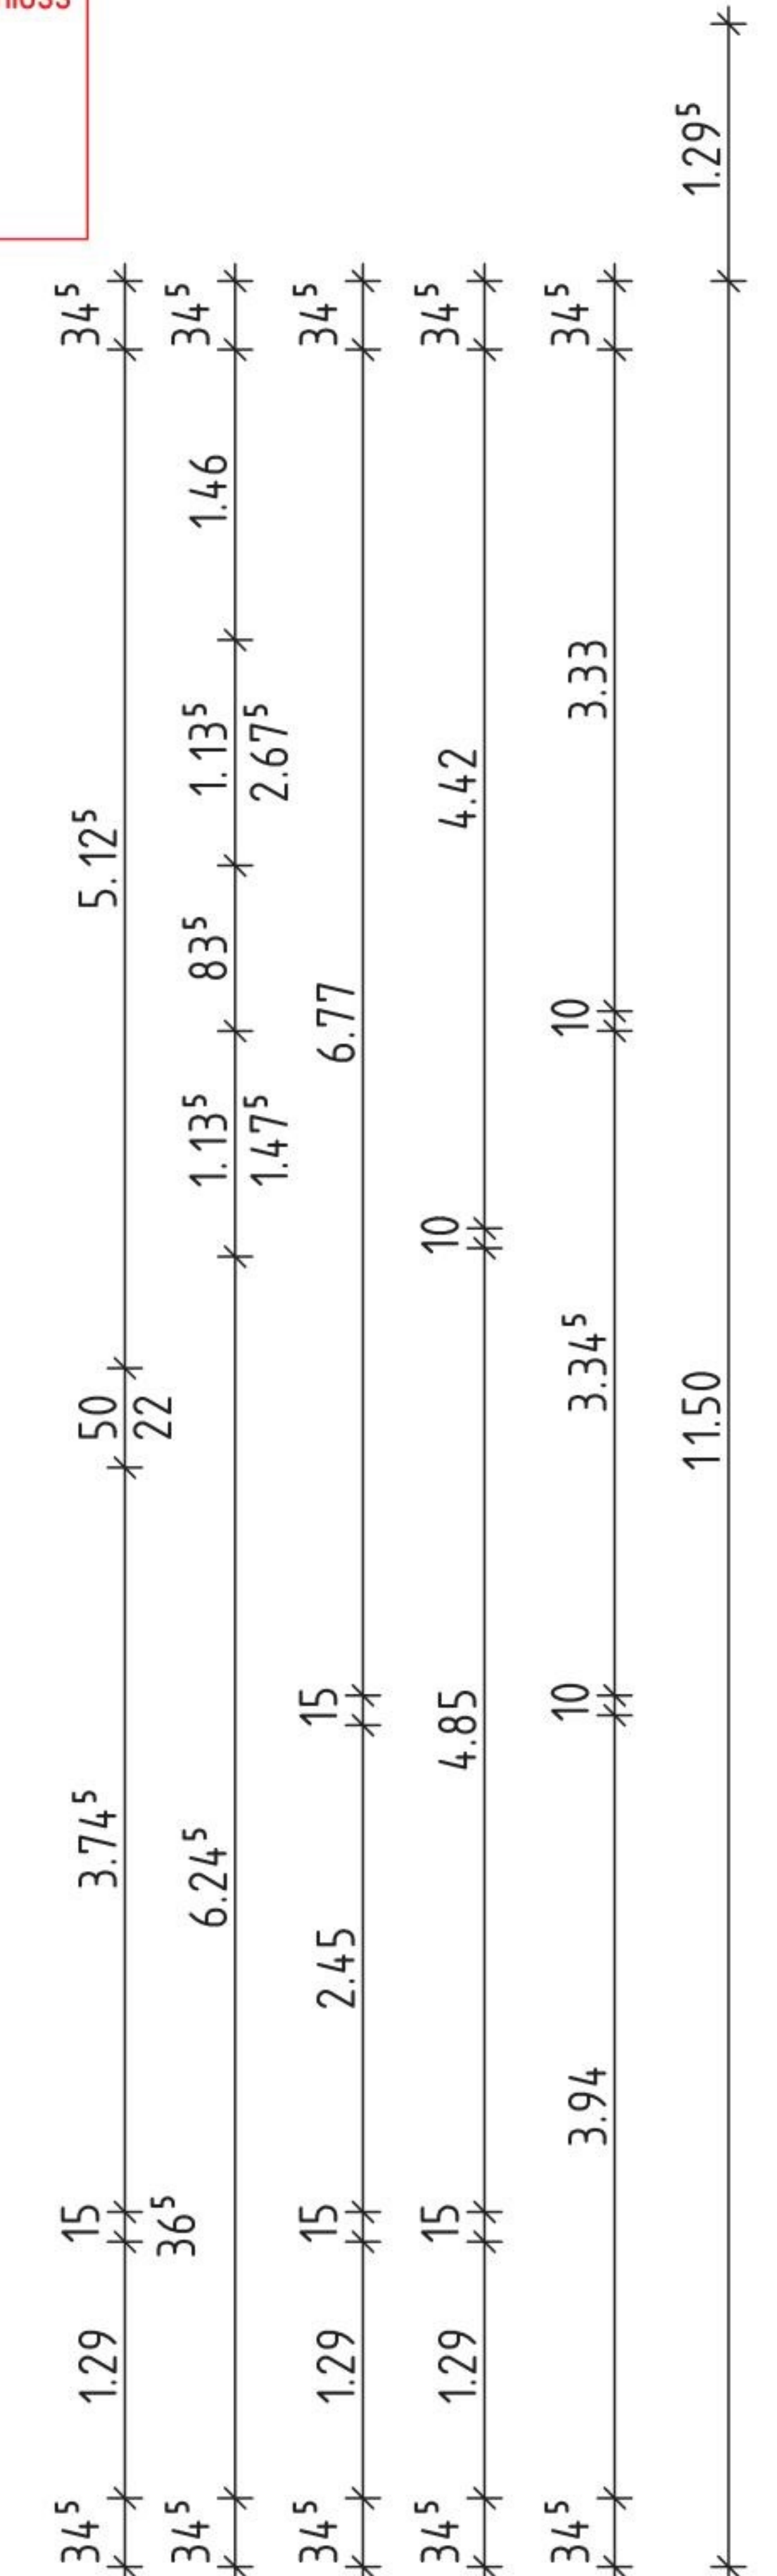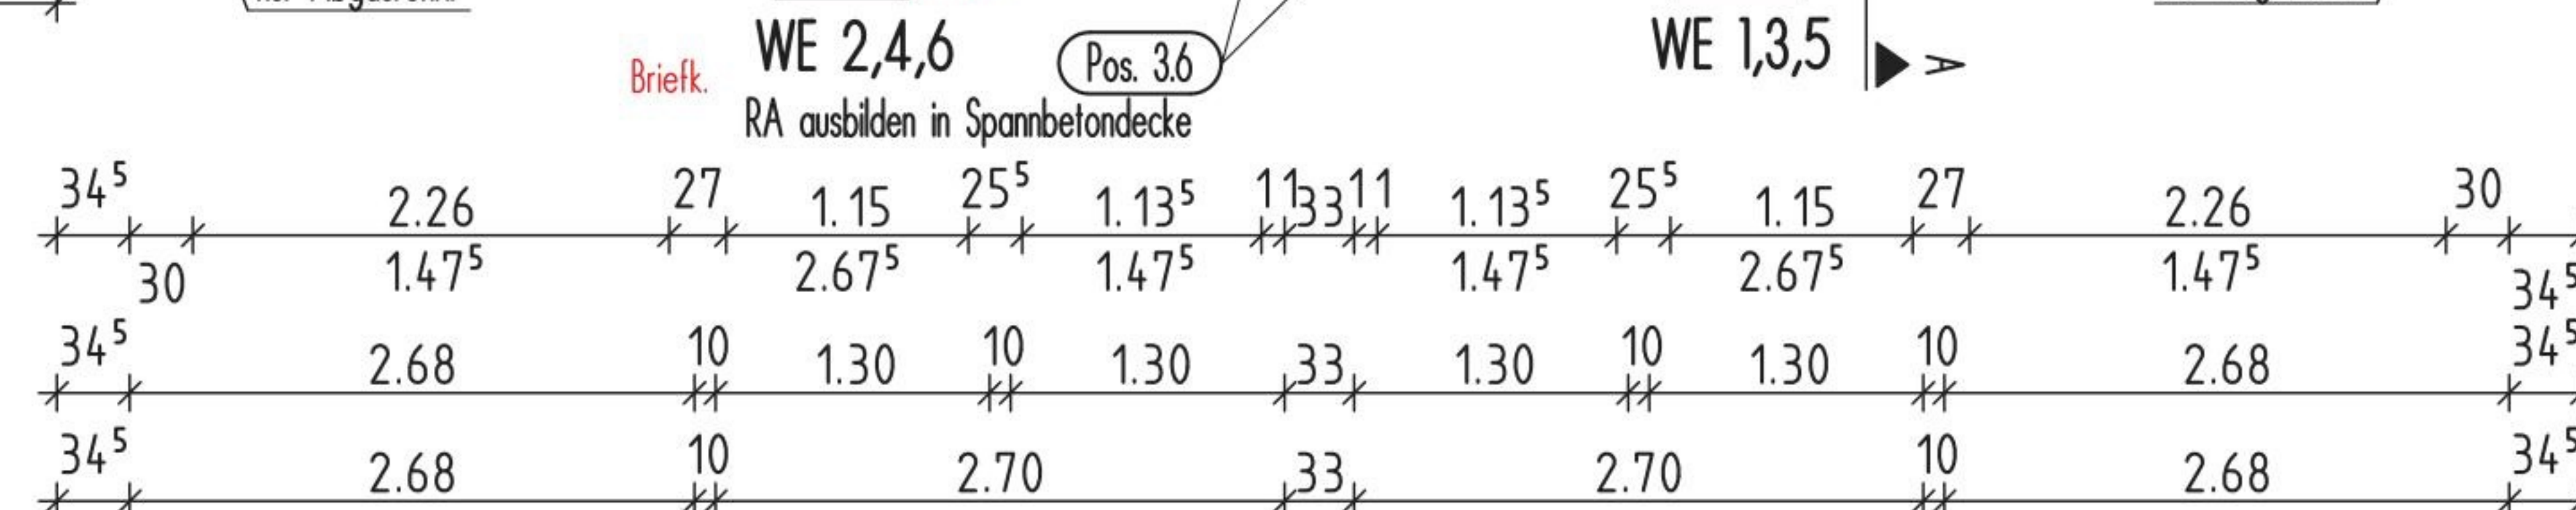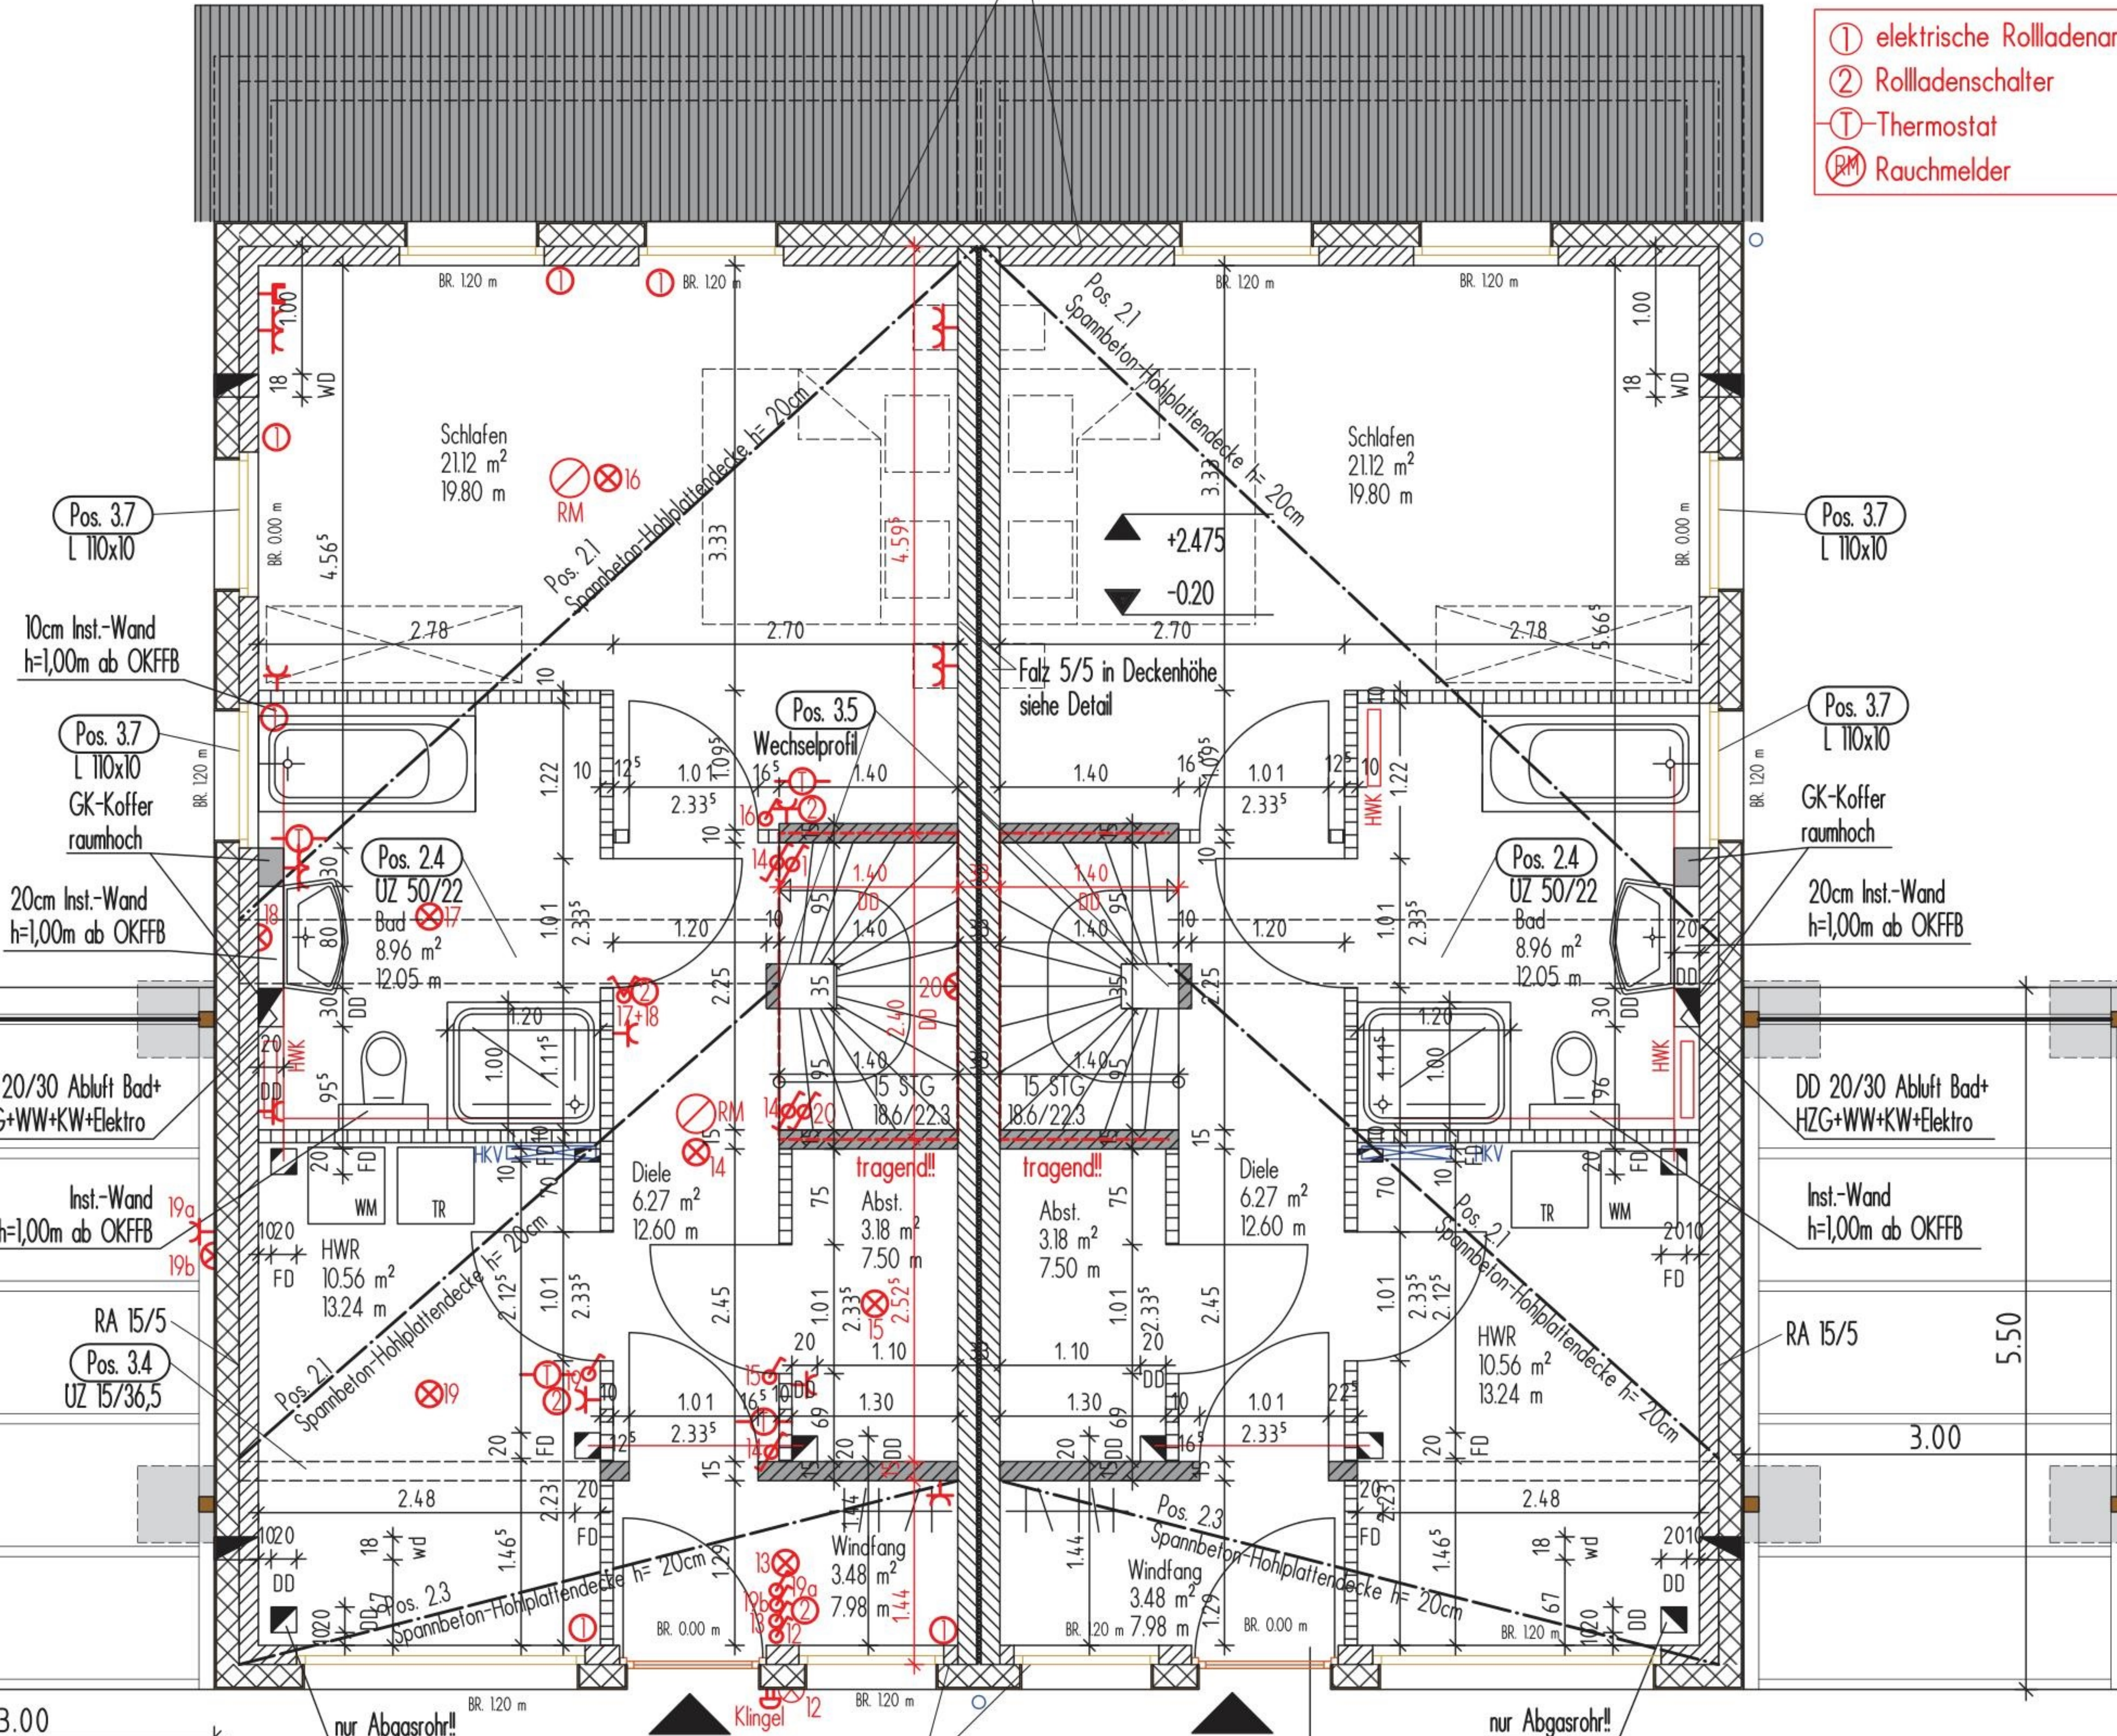

± 0,00 = 76,31 - 0,20	WE 1,2
± 0,00 = 76,00 - 0,20	WE 3,4
± 0,00 = 75,14 - 0,20	WE 5,6

Das angegebene Türöffnungsmaß ist keinesfalls zu unterschreiten !!!