



Ansicht SUD



Ansicht NORD

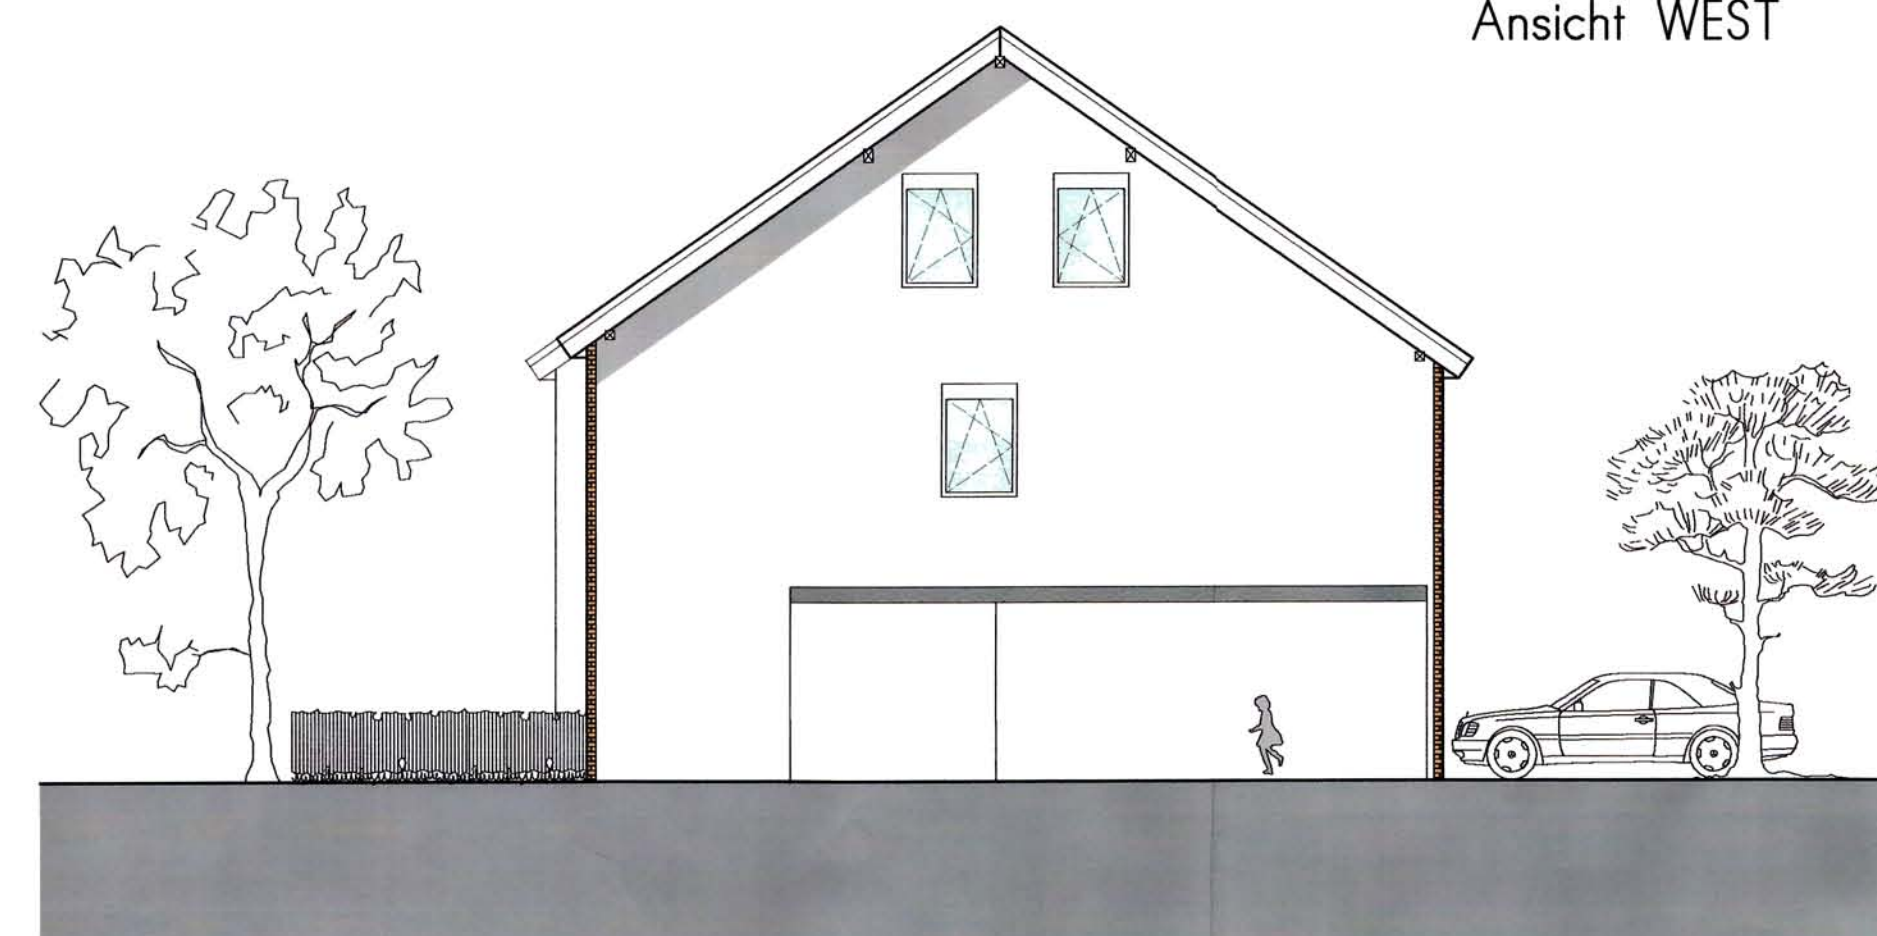

Ansicht WEST

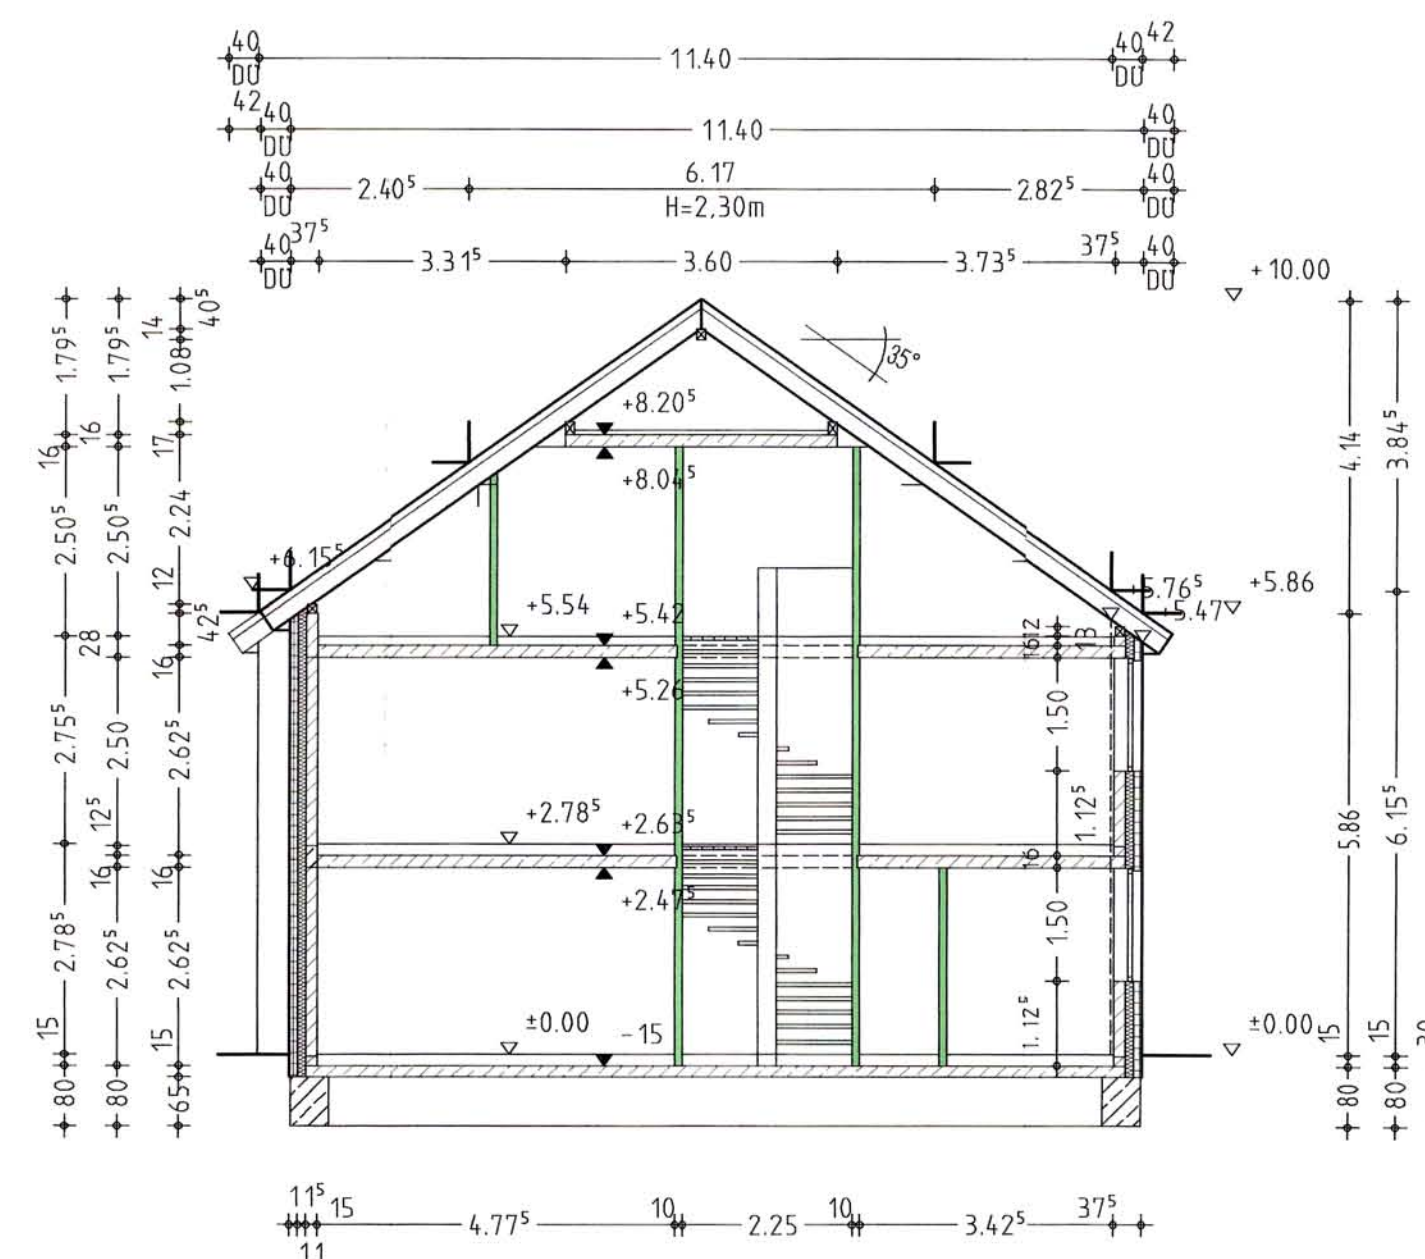

Schnitt A-A

PROJEKT  
Neubau von 2 x 4 Mieteinfamilienhäusern mit je 1 Garage  
Eikholt Straße in Lüdinghausen  
Gemarkung Lüdinghausen Stadt,  
Flur 22 - Flurstücke 355  
B-Plan "Kranichholz" 2. Änderung

BAUHERR  
Bauko - GmbH  
Lemgoer Straße 50  
32756 Detmold

ENTWURFSVERFASSER  
**planungs + ingenieurbüro De Luca**  
Dipl.-Ing. (FH) Stefan De Luca  
- Beratender Ingenieur -  
Lemgoer Straße 50 ■ 32756 Detmold  
Tel.: 05231 / 999 400 ■ Fax: 05231 / 999 401



ZEICHNUNG  
**ANSICHTEN + SCHNITT A-A**

LEISTUNGSPHASE  
Genehmigungsplanung

| MASSTAB     | 1:100      | VERFASSER       | PROJEKT-NR. | ZEICHN.-NR. | GEWERK | INDEX |
|-------------|------------|-----------------|-------------|-------------|--------|-------|
| GEZEICHNET  | sdL        | p+ i<br>De Luca | 03-03       | 04          | ---    | ---   |
| DATUM       | 11.05.2004 |                 |             |             |        |       |
| GEPRÜFT     |            |                 |             |             |        |       |
| BLATTGRÖSSE |            |                 |             |             |        |       |

OK-FFB - EG = ± 0.00m  
= müNN

Der Entwurf ist geistiges Eigentum des Planers und urheberrechtlich geschützt. Vervielfältigungen und Weitergabe an Dritte erfolgt nur mit ausdrücklicher Genehmigung des Planers. Bei Mißbrauch bleiben rechtliche Schritte vorbehalten.

H/B = 500.0 / 760.0 (0.38m²)