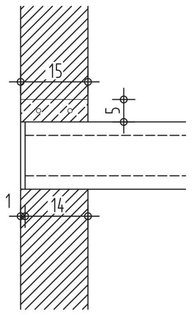

Endauflager
Reihenendhaus EG/OG
M. 1:10

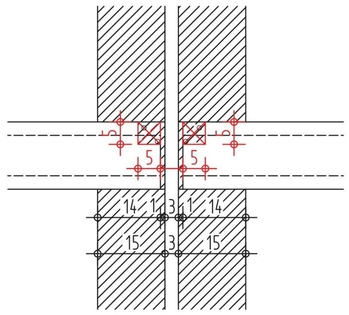

Mittelauflager
Gebäudetrennwand EG/OG
M. 1:10

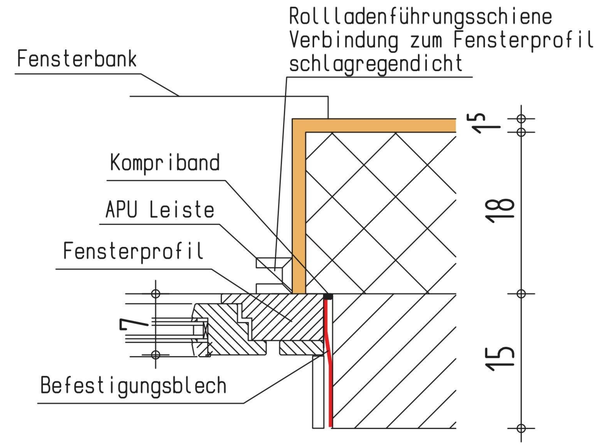

Schnitt Fenster
M. 1:5

Die Aussenwände parallel zu den Deckenspannrichtungen
sind kraftschlüssig mit den Decken zu vermörteln,
damit Schubkraftübertragung zur Windaussteifung gewährleistet ist

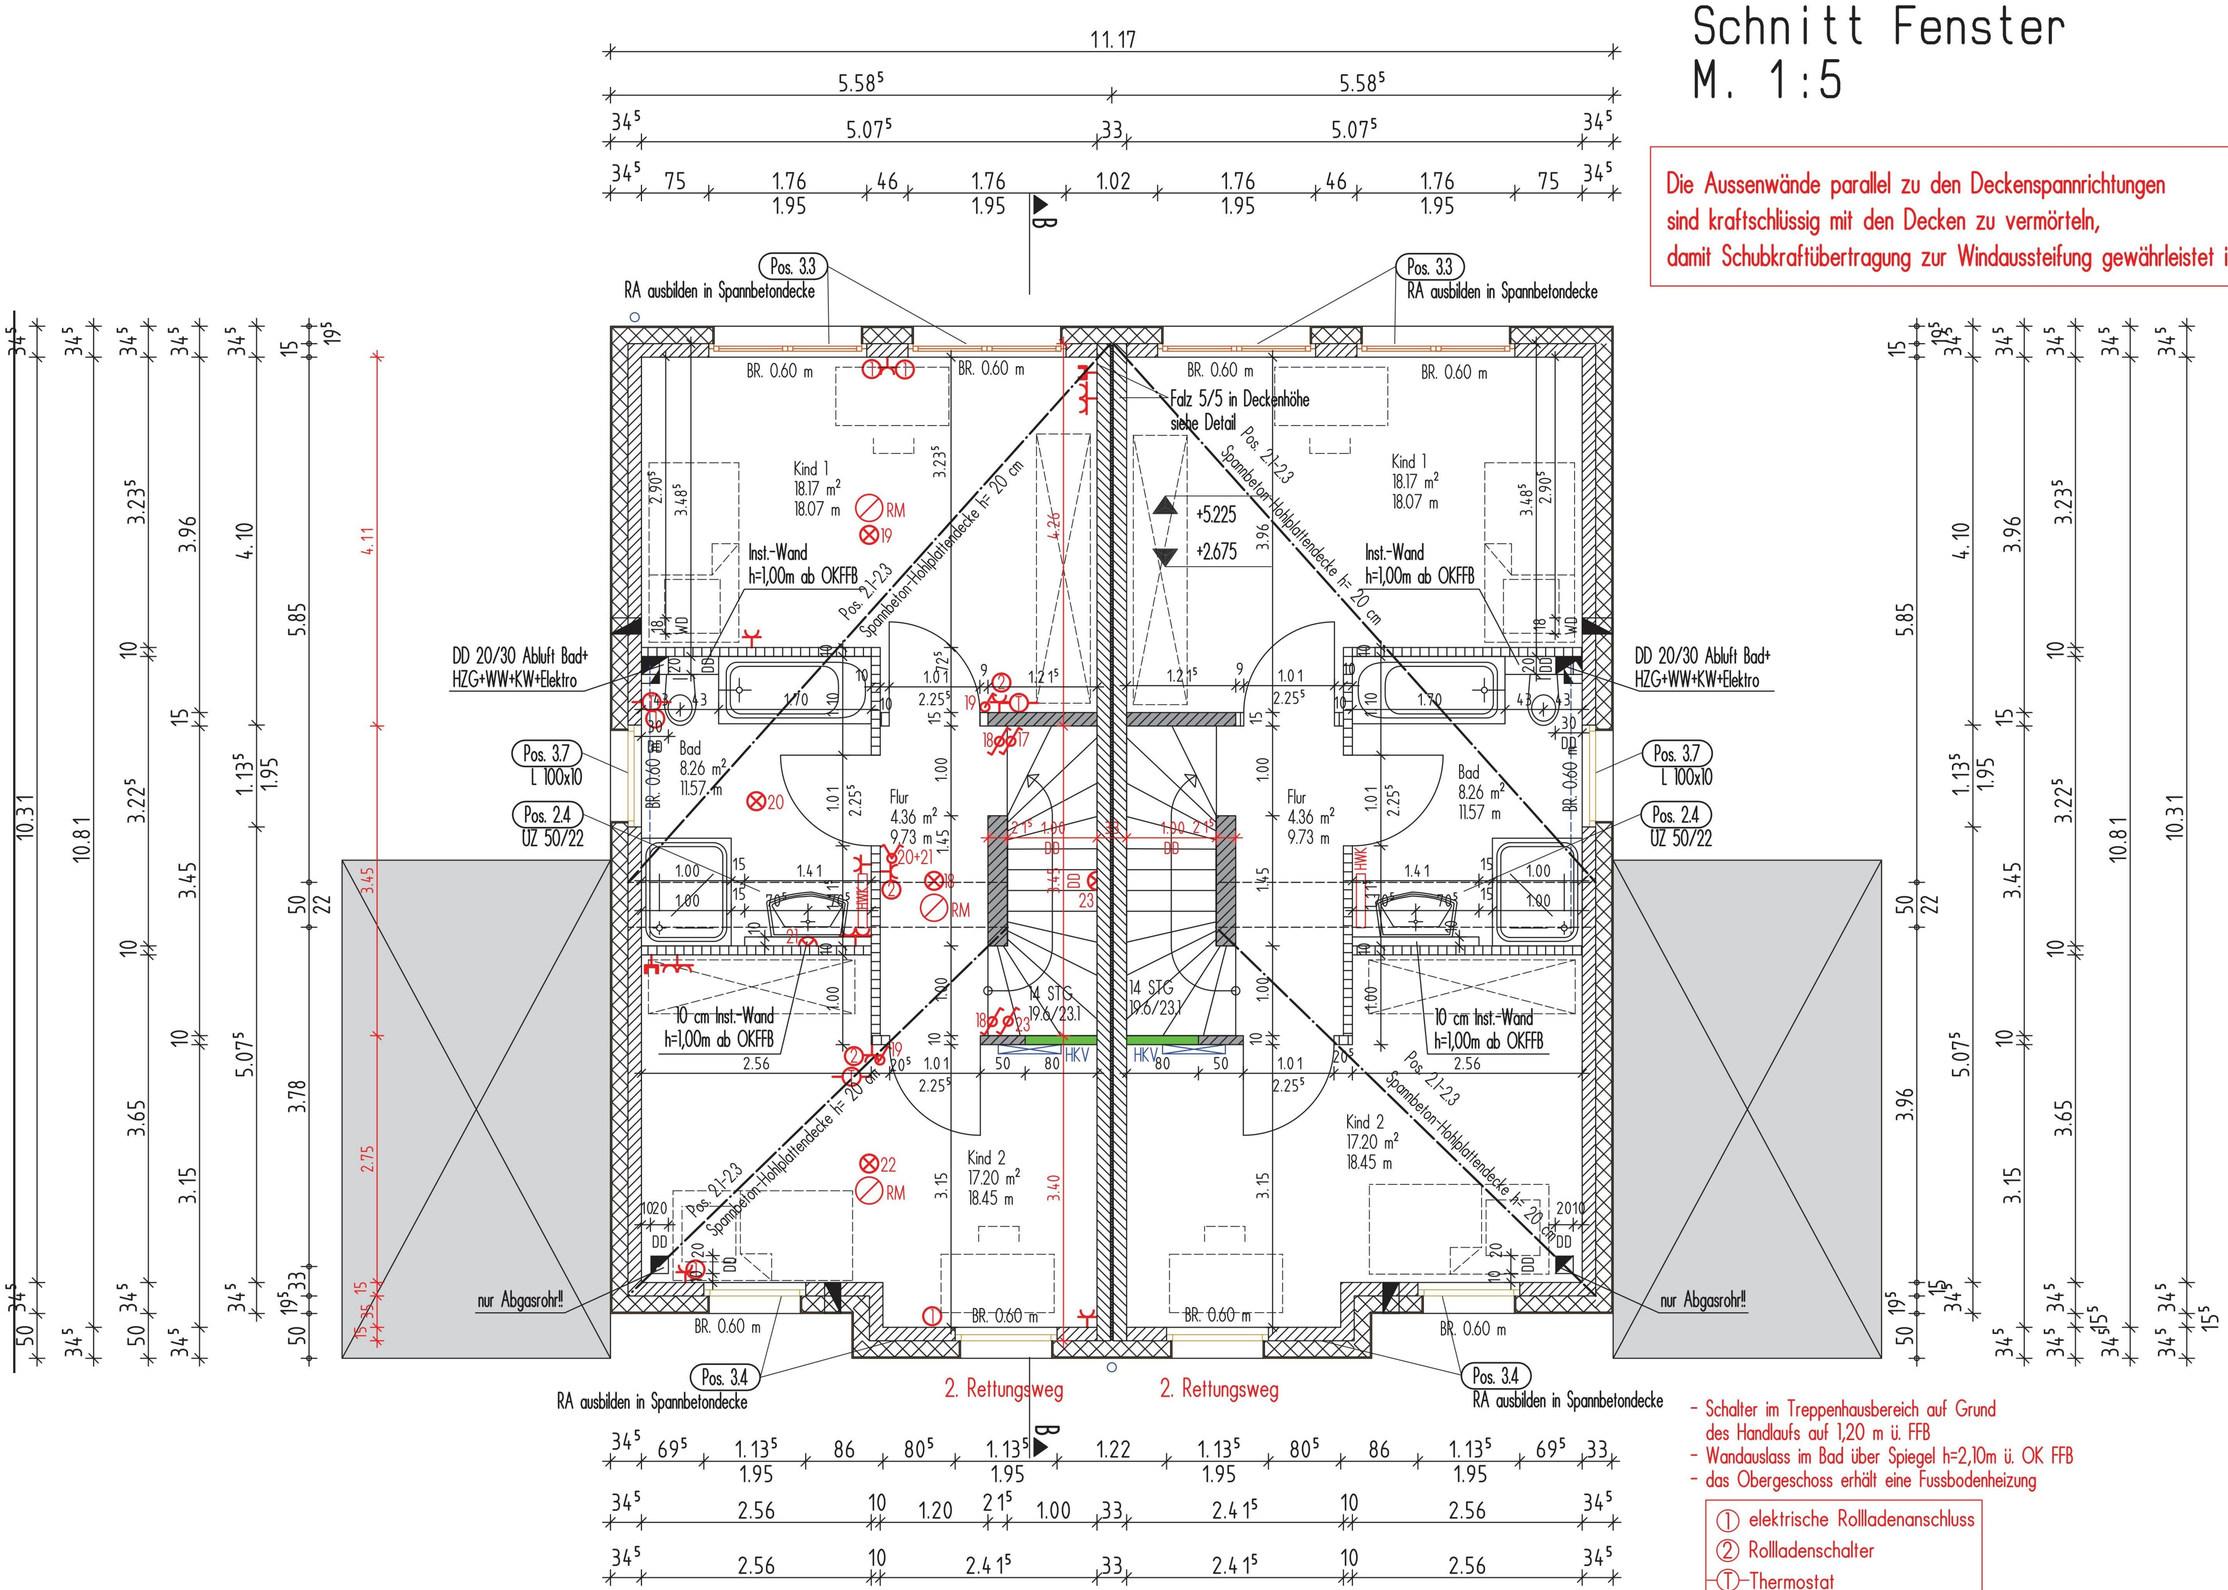

- Schalter im Treppenhausbereich auf Grund des Handlaufs auf 1,20 m ü. FFB
- Wandauslass im Bad über Spiegel h=2,10m ü. OK FFB
- das Obergeschoss erhält eine Fussbodenheizung

① elektrische Rollladenanschluss
② Rollladenschalter
Ⓣ Thermostat
Ⓡ Rauchmelder

Das angegebene Türöffnungsmaß ist keinesfalls zu unterschreiten !!!

Obergeschoss (WE 7-16)