


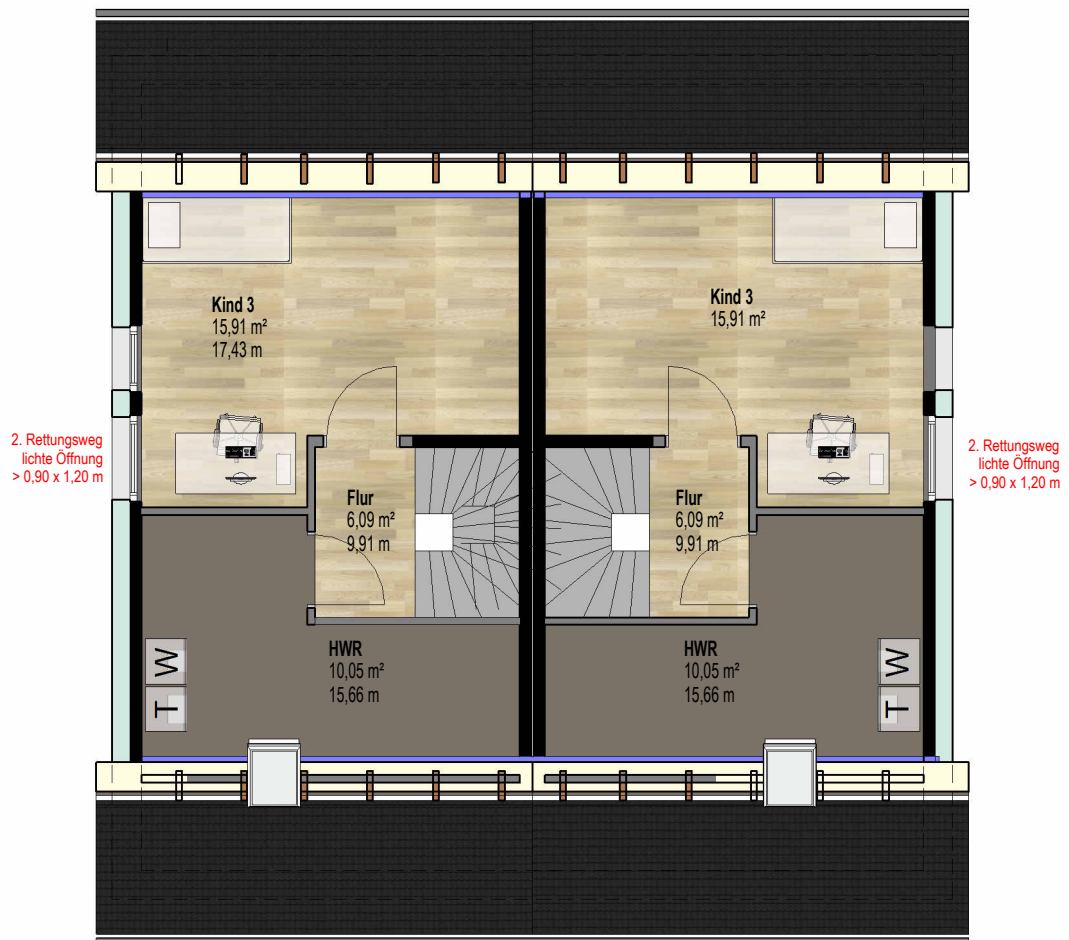

Dachgeschoss WE 1-2

PLANVERFASSER



PROJEKT: Oer Erkenschwick_Freiheitsstraße

BAUHERR: Wohnbaupartner Westfalen Bau GmbH & Co.KG
Horster Straße 15
59075 Hamm

PLAN:

DG

DATUM: 28.08.2025 15:29:03

PROJ.-NR.: 23-19

Maßstab: 1 : 100

PLAN-NR.: V03

NM

0.210 x 0.297 = 0.06 m²