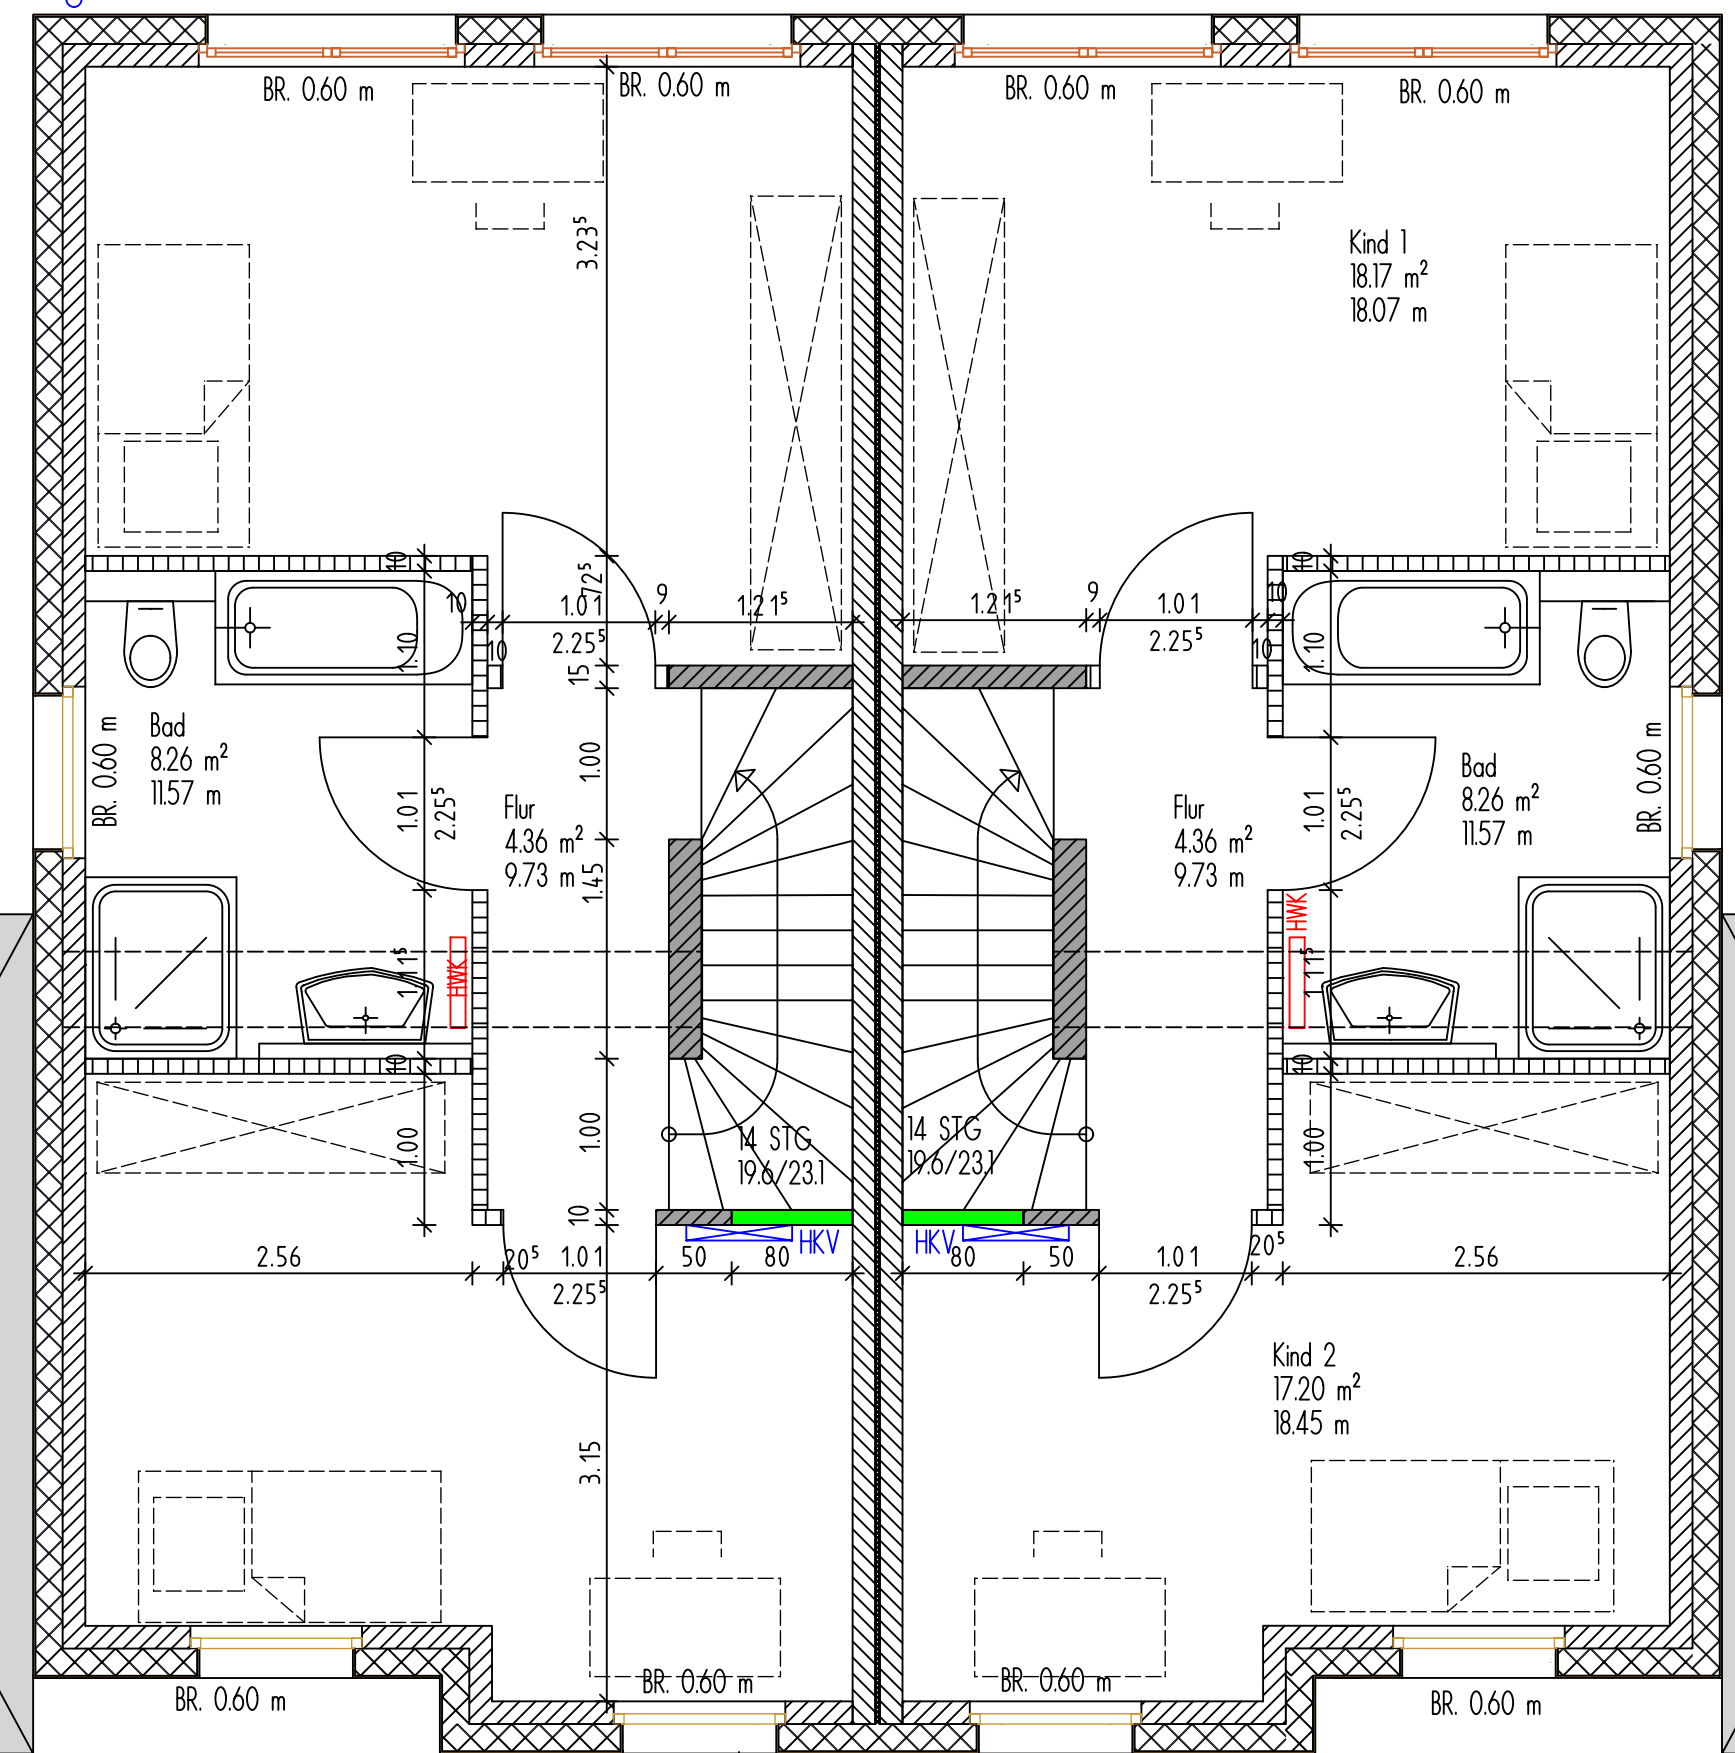
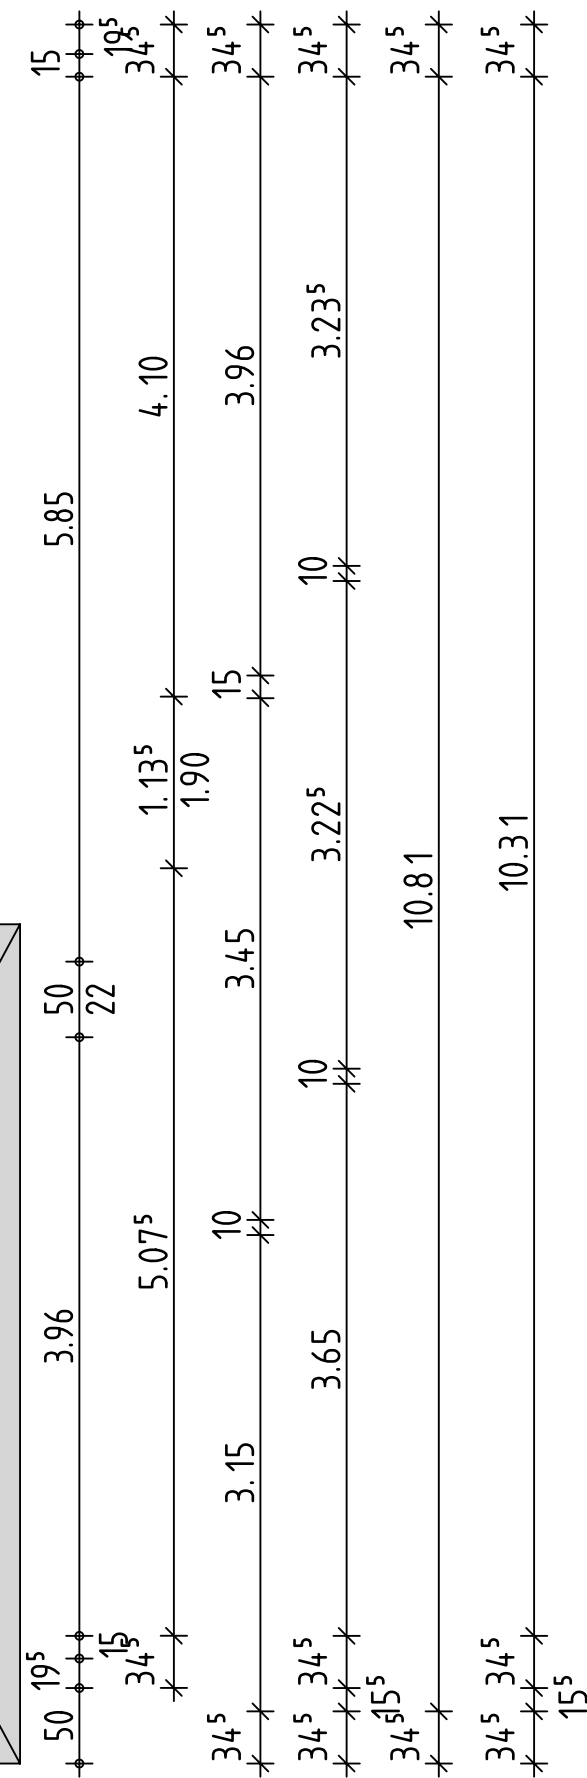
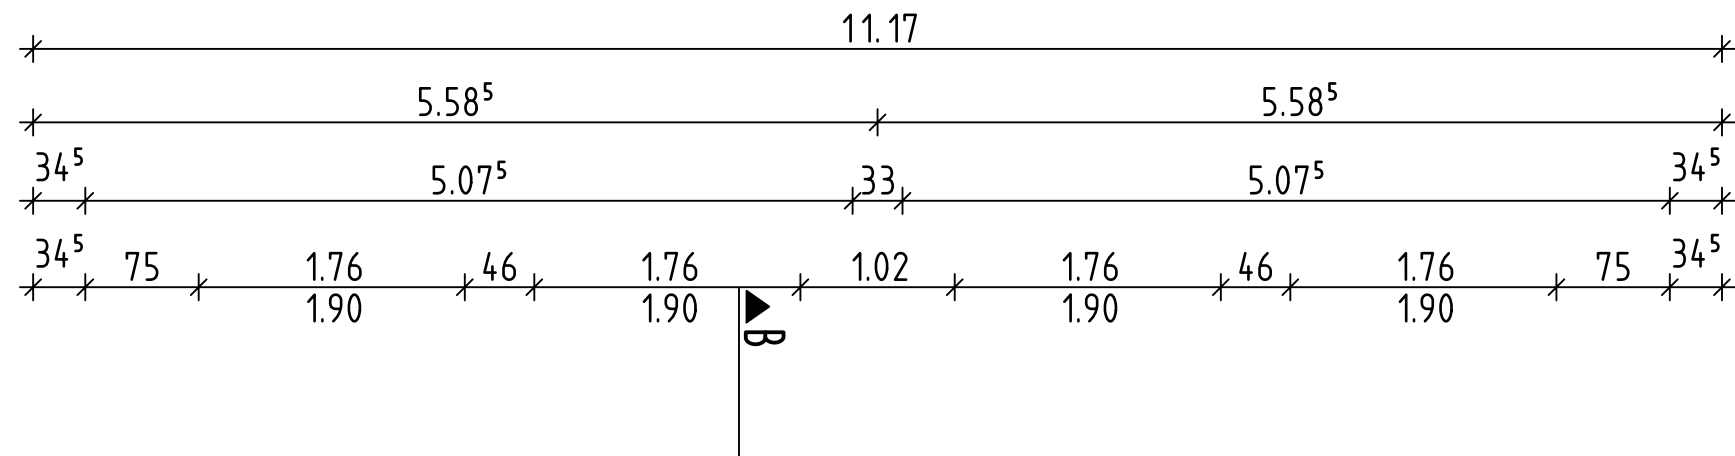
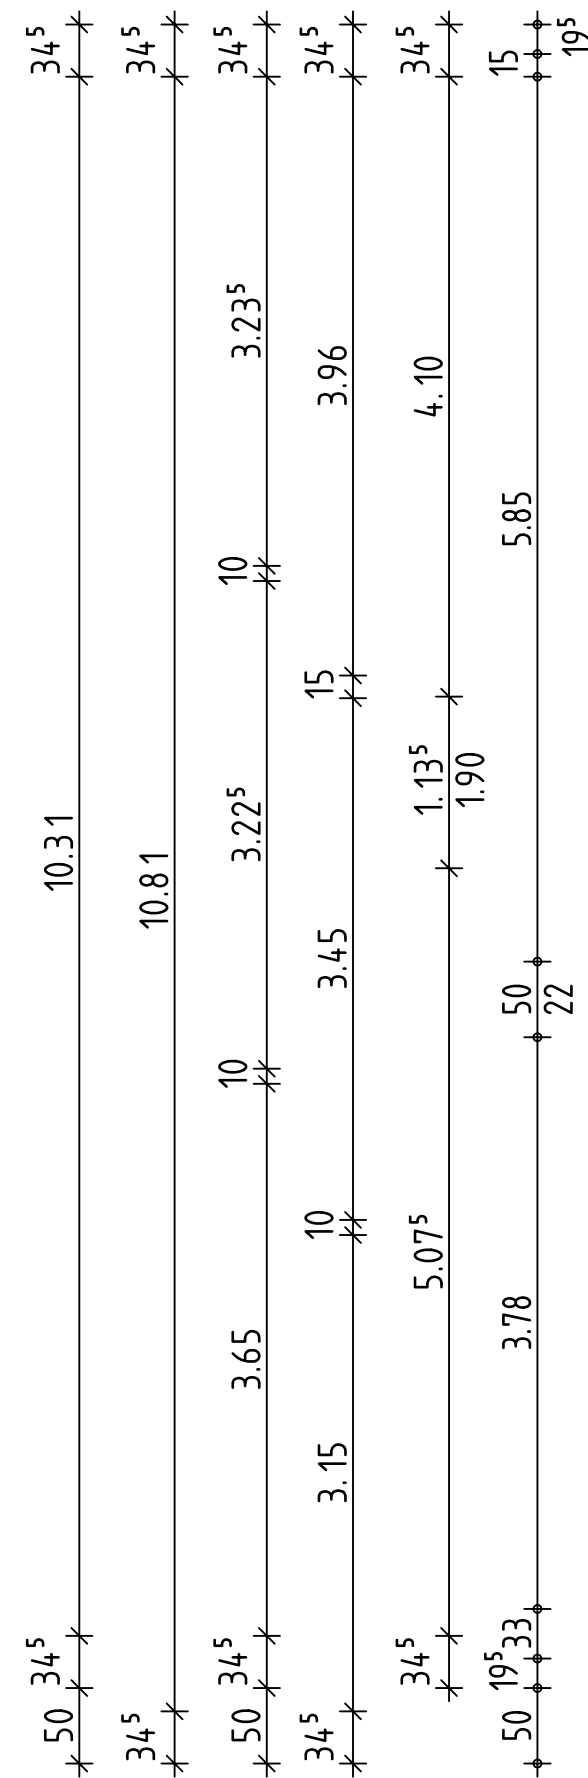


Obergeschoss (WE 7-16)

PROJEKT		WE 7-16 Bauer-Knühl-Weg in 45279 Essen Gemarkung: Horst, Flur: 8, Flurstück: <u>B-Plan Nr.: 4/07 - Blatt 1</u>				
BAUHERR/ ANTRAGSTELLER		P Petra W Wilczek Horster Straße 13 - 59075 Hamm				
ZEICHNUNG						
LEISTUNGSPHASE		Vermarktung				
MASSTAB	1 : 100	VERFASSER	PROJEKT-NR.	ZEICHN.-NR.	GEWERK	INDEX
GEZEICHNET	NM					
DATUM	08.07.2026					
		13-03				

		Der Entwurf ist geistiges Eigentum des Entwurfsverfassers und urheberrechtlich geschützt. Vervielfältigungen und Weitergabe an Dritte erfolgt nur mit ausdrücklicher Genehmigung des Entwurfsverfassers. Bei Mißbrauch bleiben rechtliche Schritte vorbehalten.				