


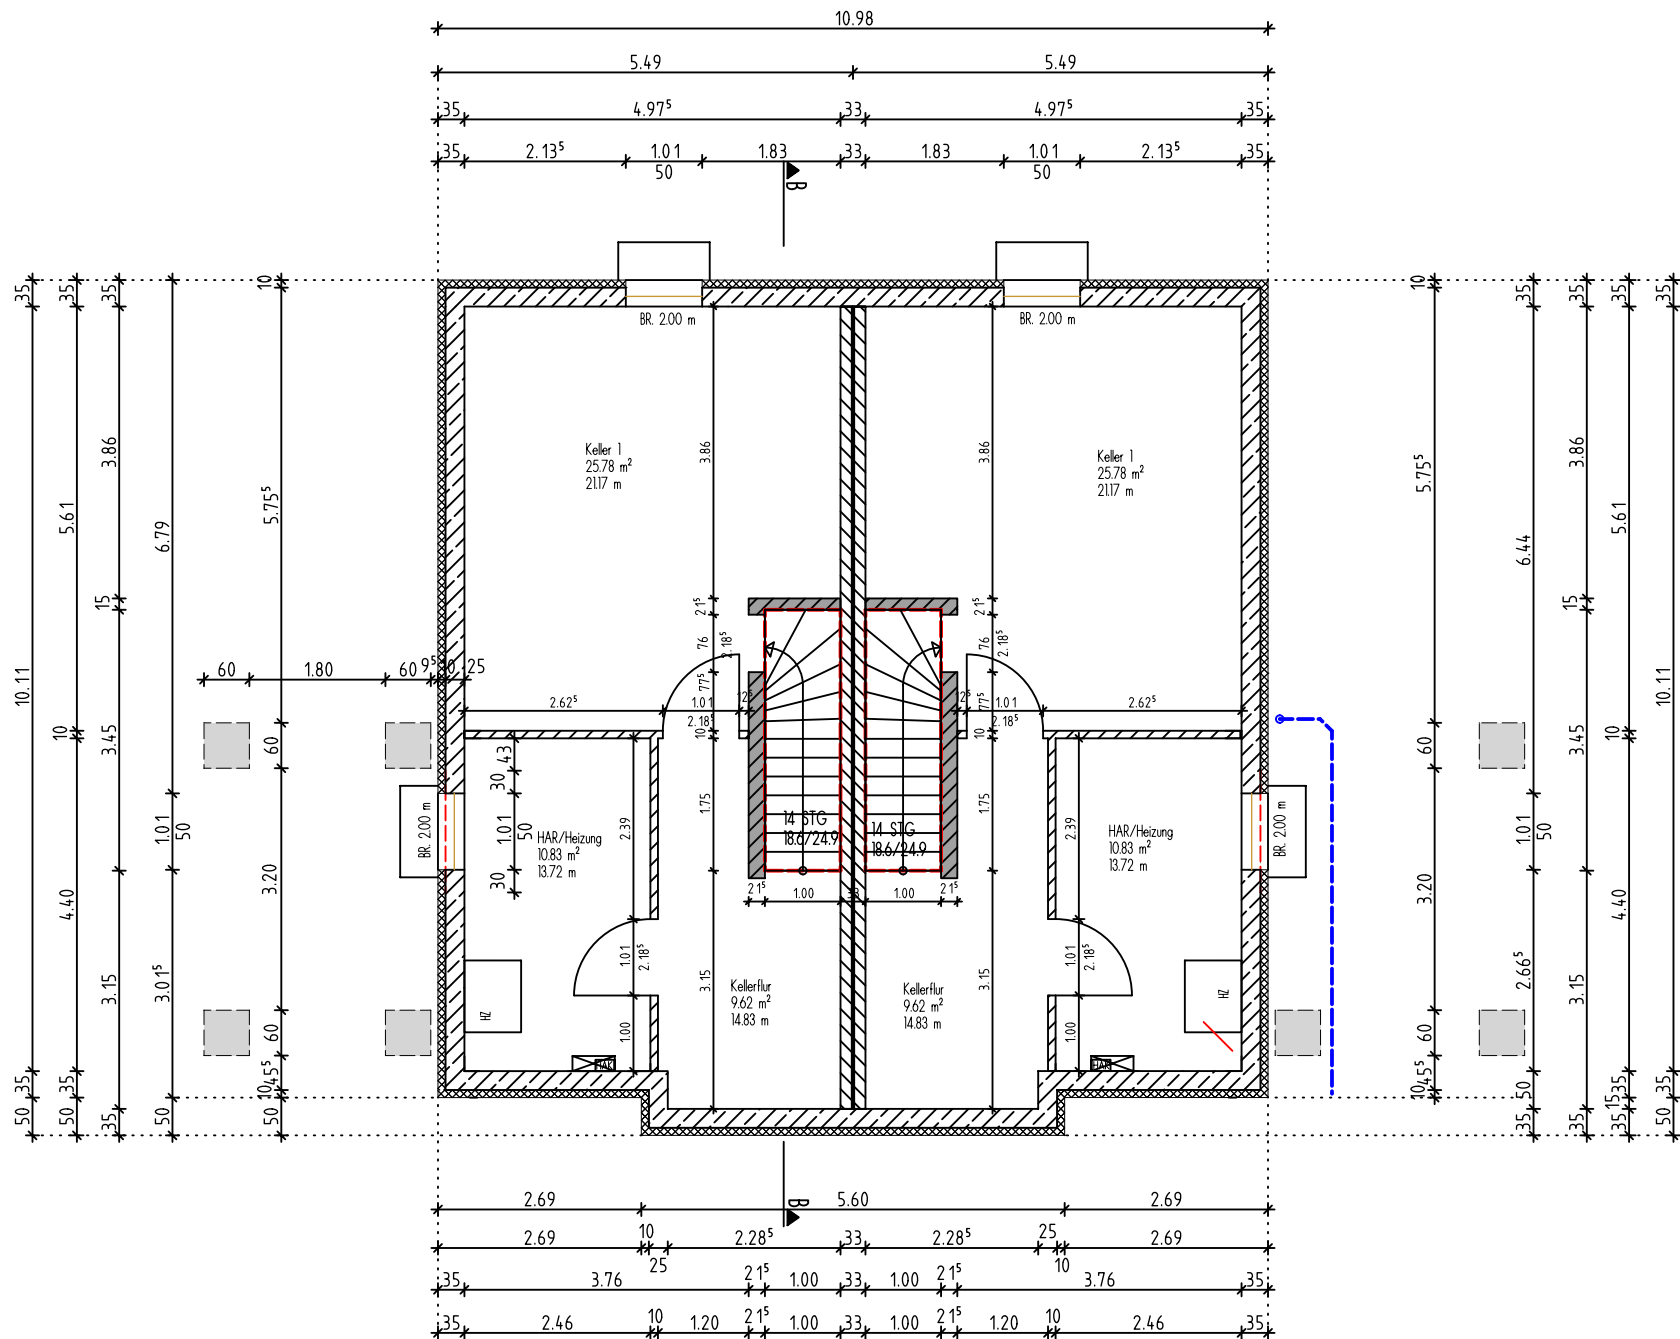

Kellergeschoss (WE 7-16)

PROJEKT

WE 7-16

Bauer-Knühl-Weg in 45279 Essen

Gemarkung: Horst, Flur: 8, Flurstück:

B-Plan Nr.: 4/07 - Blatt 1

BAUHERR/
ANTRAGSTELLER

P

Petra Wilczek

Horster Straße 13 - 59075 Hamm

ZEICHNUNG

LEISTUNGSPHASE

Vermarktung

MASSTAB	1 : 100	VERFASSER	PROJEKT-NR.	ZEICHN.-NR.	GEWERK	INDEX
GEZEICHNET	NM		13-03		---	
DATUM	08.07.2026					

Der Entwurf ist geistiges Eigentum des Entwurfsverfassers und urheberrechtlich geschützt. Vervielfältigungen und Weitergabe an Dritte erfolgt nur mit ausdrücklicher Genehmigung des Entwurfsverfassers. Bei Mißbrauch bleiben rechtliche Schritte vorbehalten.