
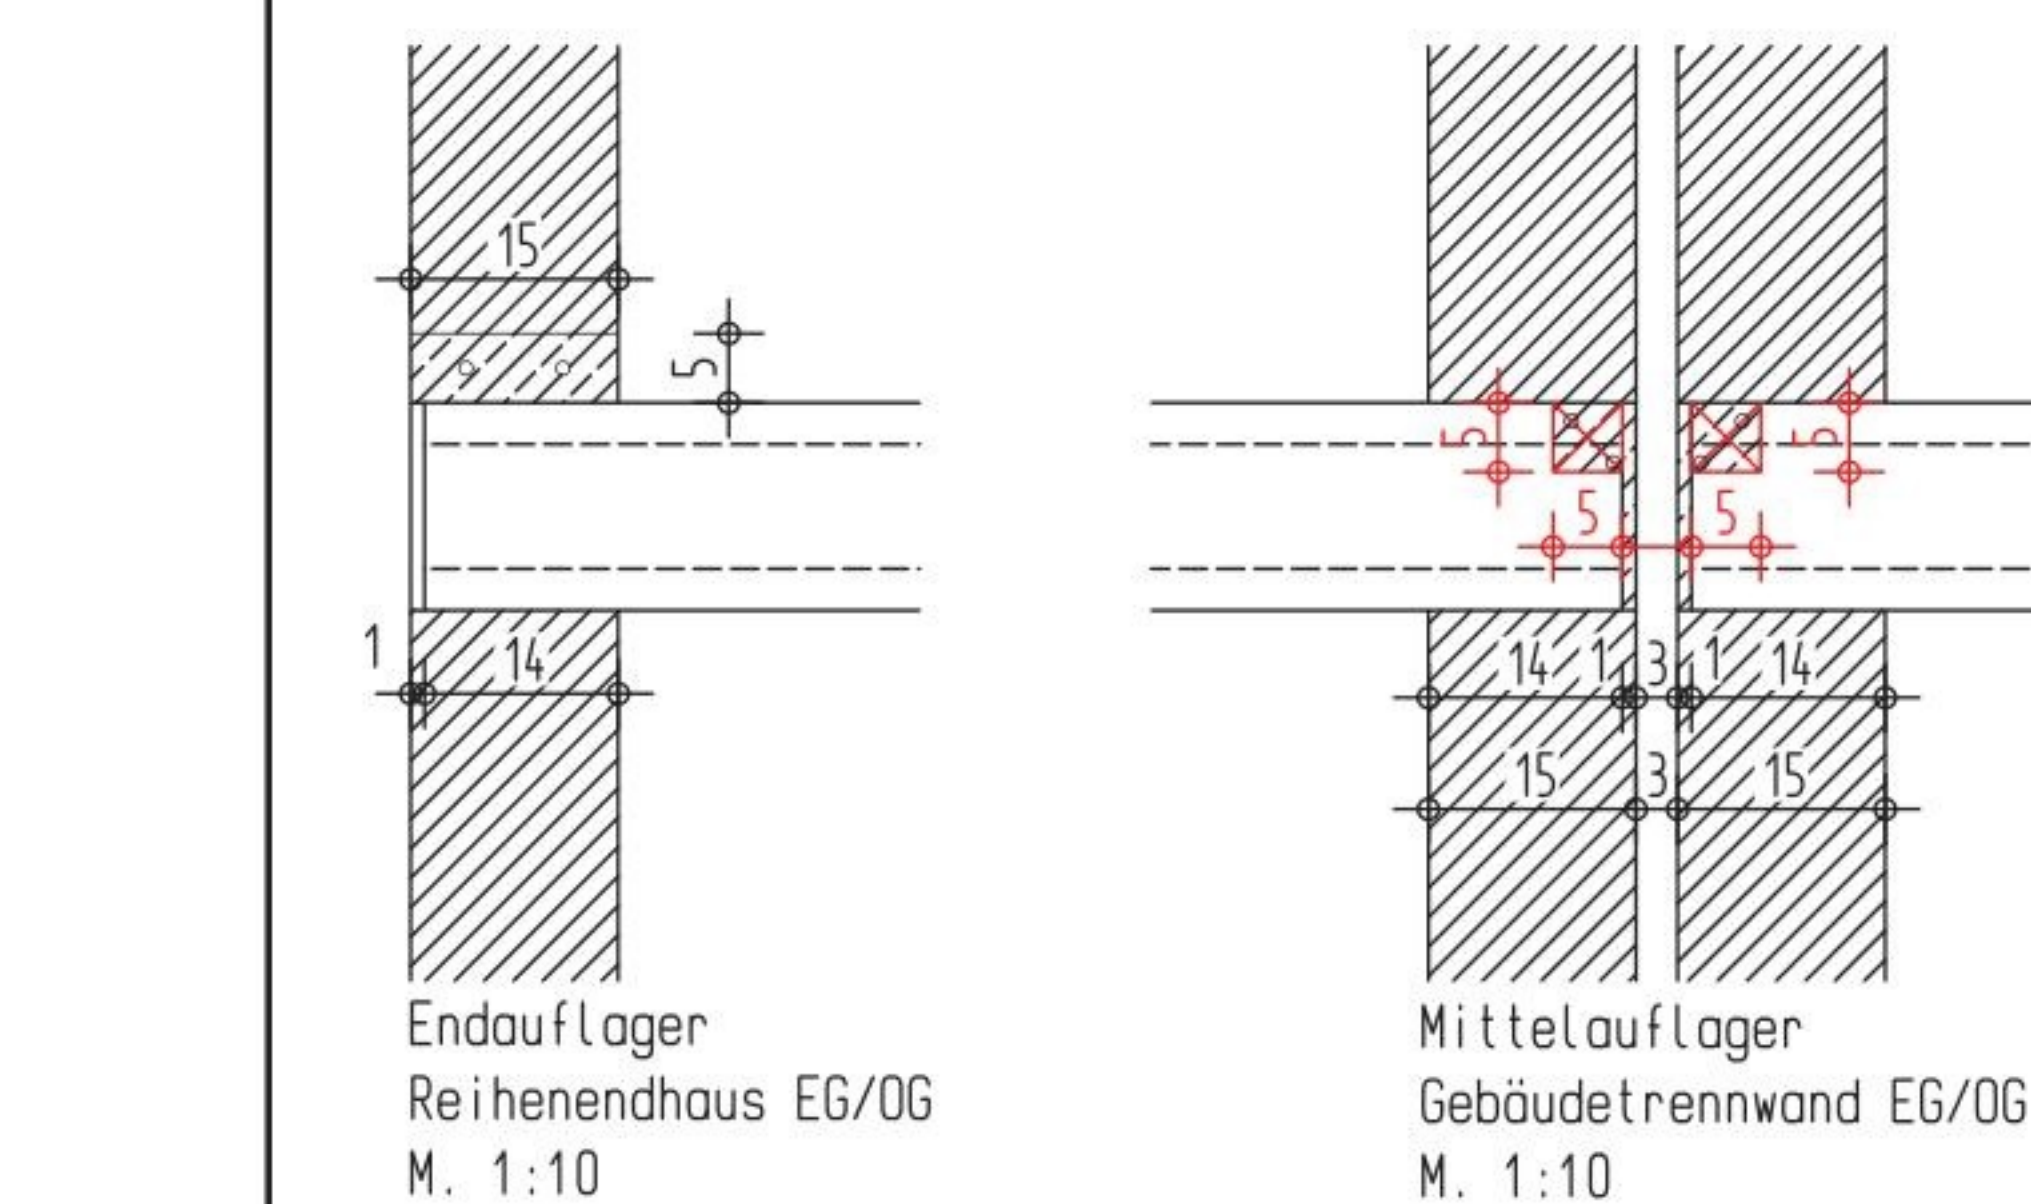
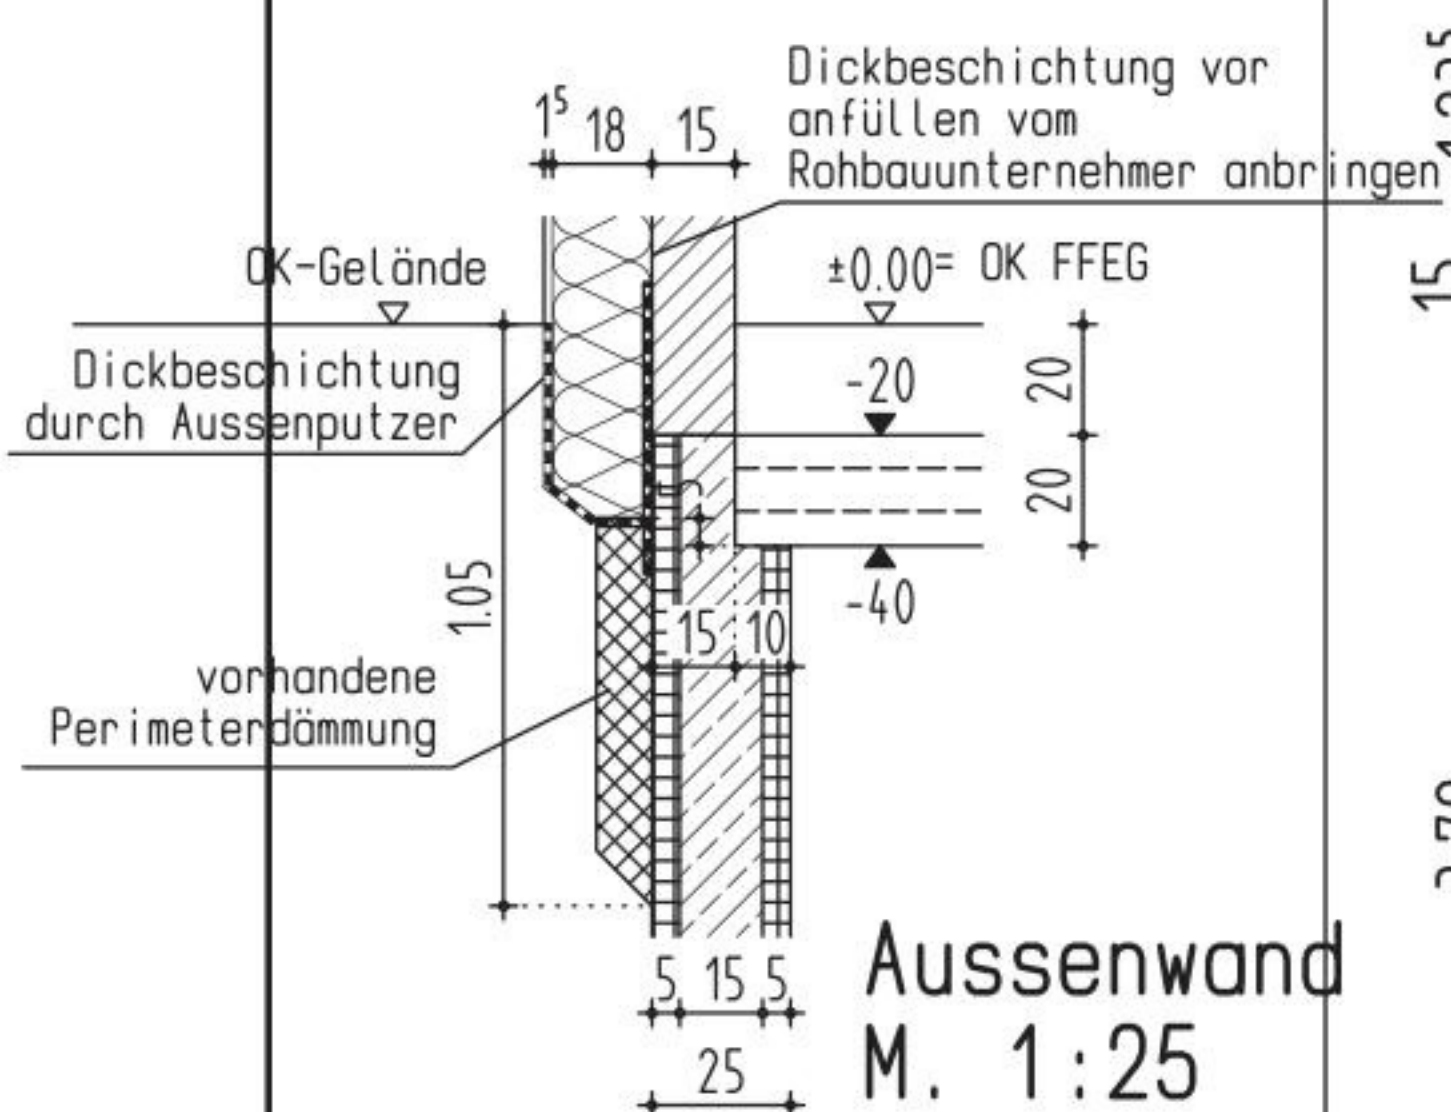




andschutz der Feuerwiderstands-
asse L30 für Abgas-/Zuluftsysteme

1:10

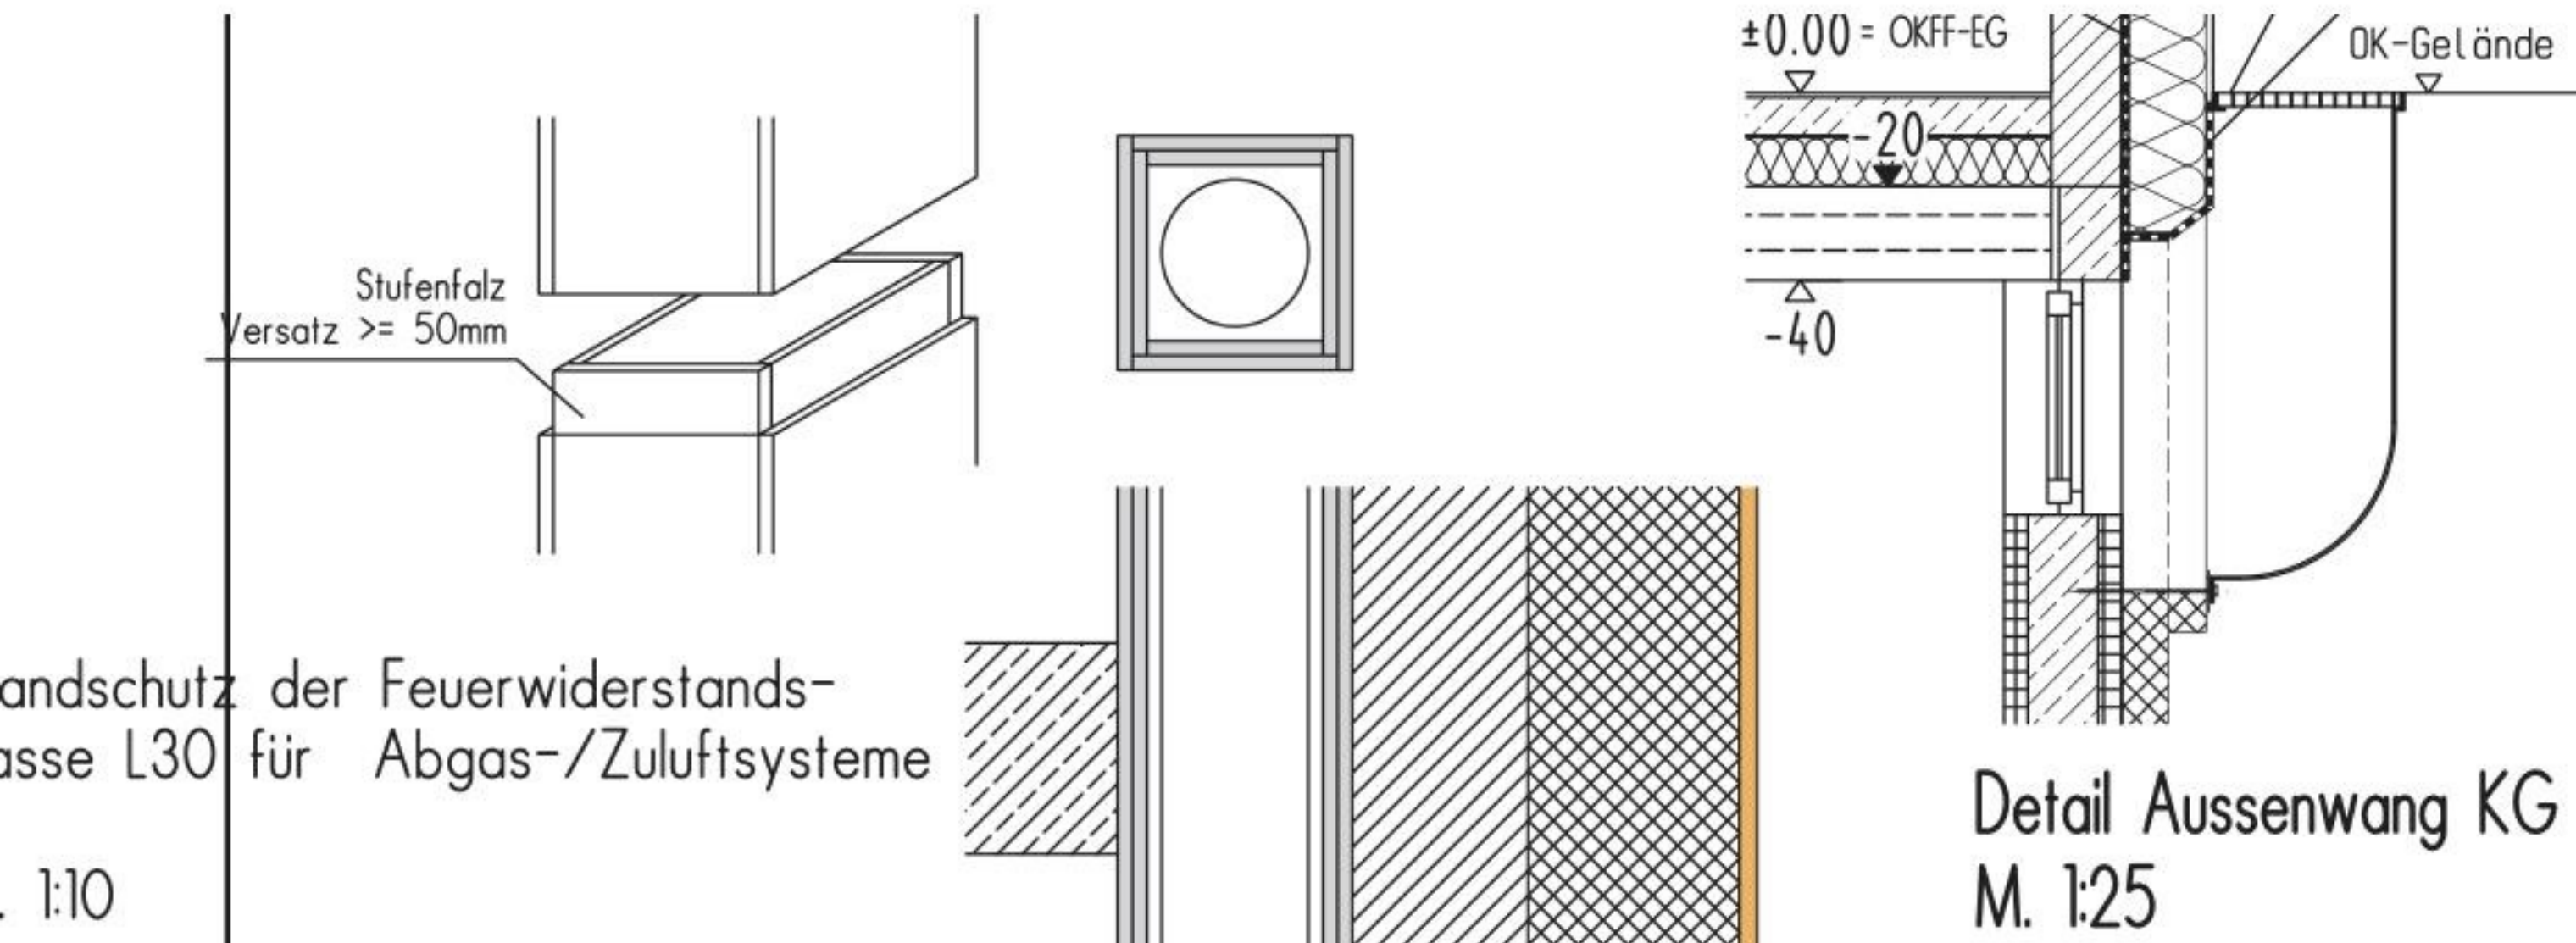

Detail Aussenwand KG
M. 1:25

Schnitt Fenster
M. 1:5

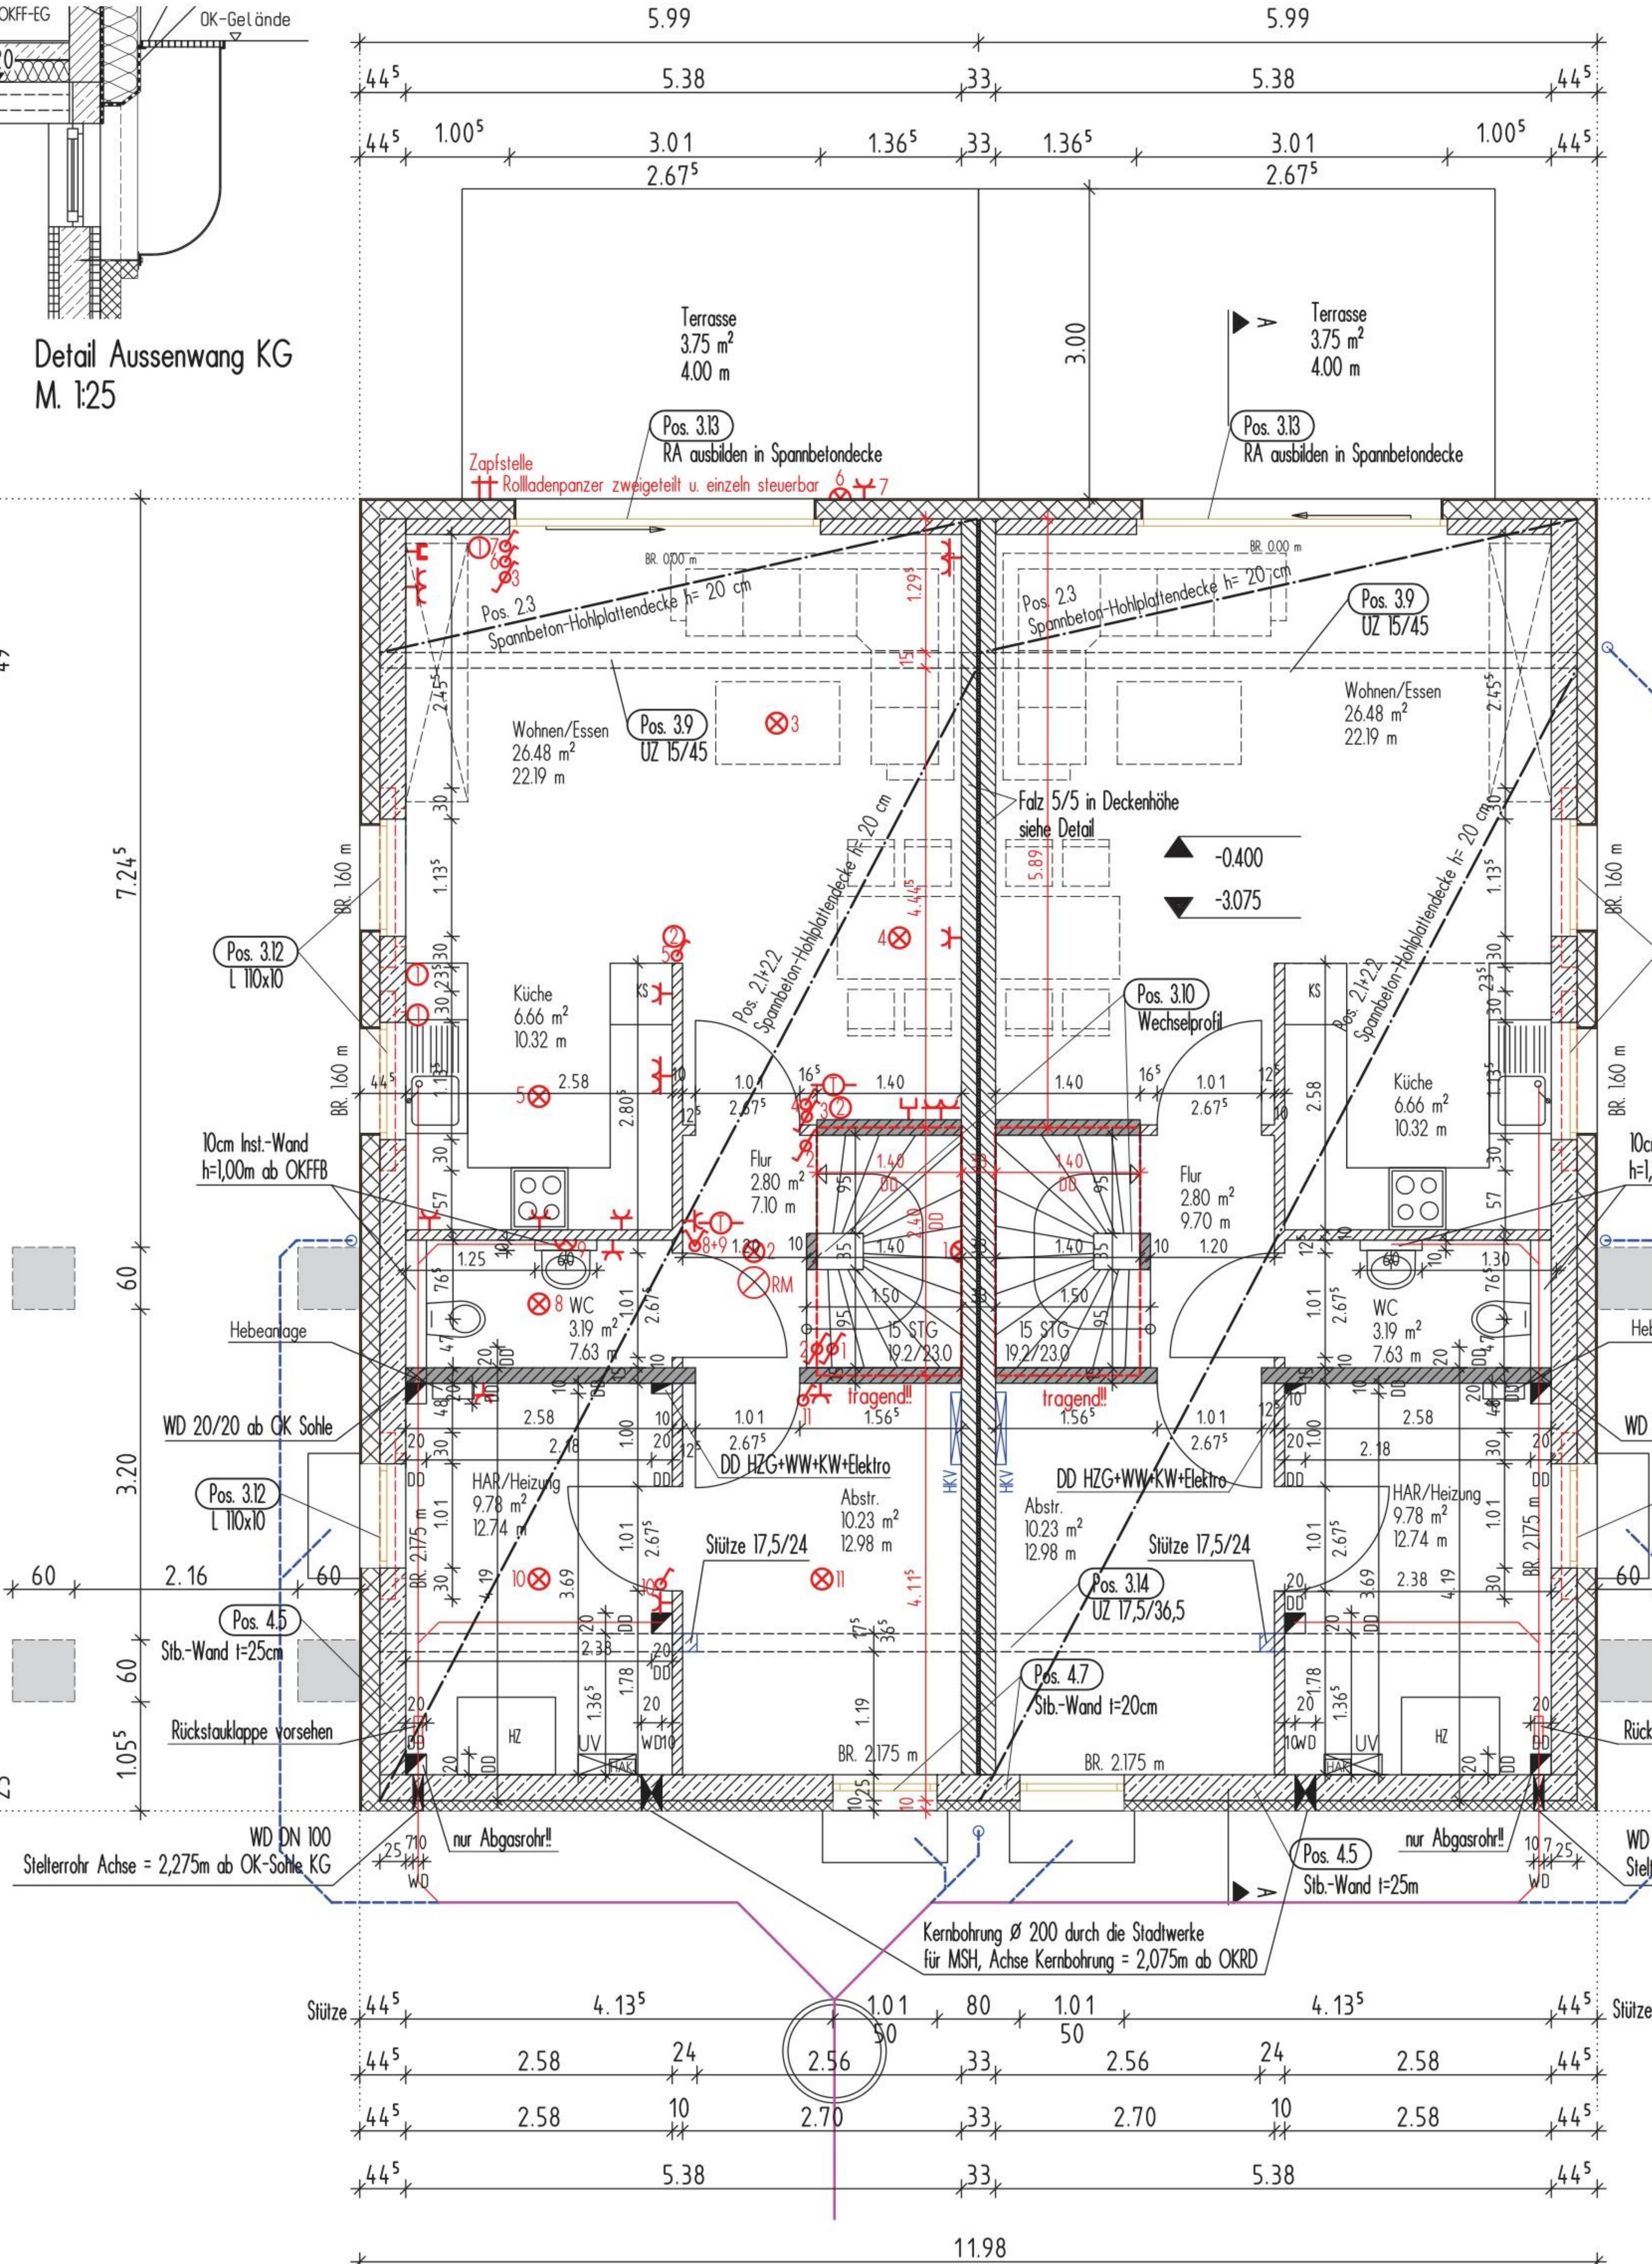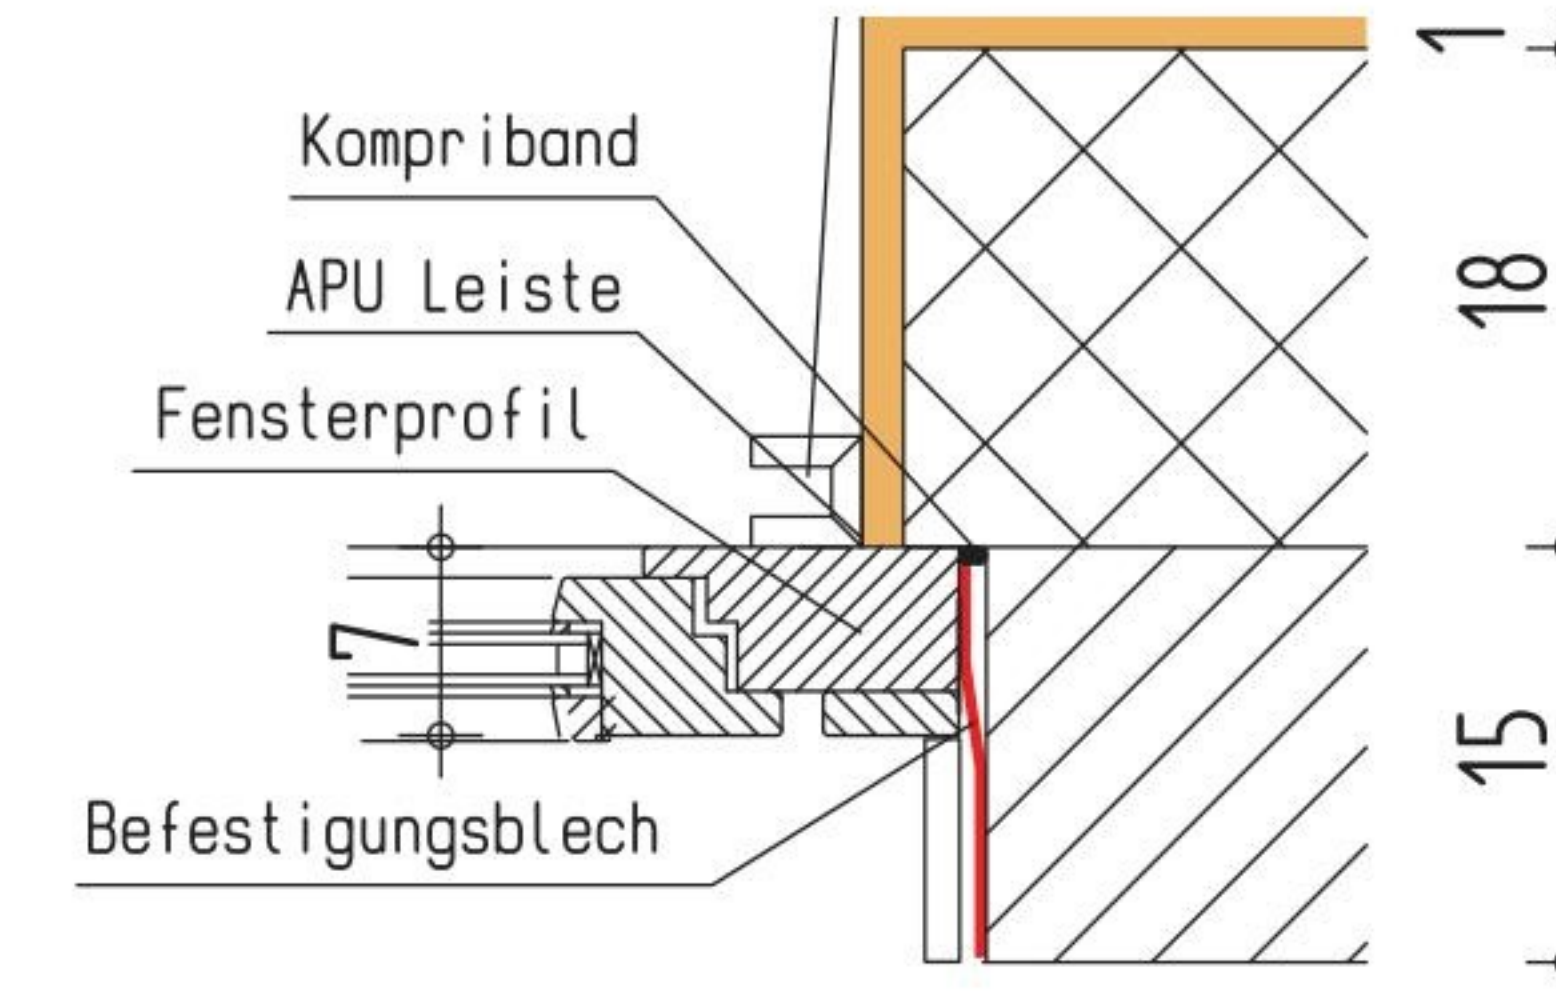

Die Aussenwände parallel zu den Deckenspannungsrichtungen sind kraftschlüssig mit den Decken zu vermörteln, damit Schubkraftübertragung zur Windaussteifung gewährleistet ist

- Schalter im Treppenhausbereich auf Grund des Handlaufs auf 1,20 m ü. FFB
- Wandausschlag im Gäste-WC über Spiegel h=2,10m ü. OK FFB
- das Kellergeschoss erhält eine Fussbodenheizung (nur Wohnbereich+WC+Flur)

- ① elektrische Rollladenanschluss
- ② Rollladenschalter
- Ⓣ Thermostat
- Ⓜ Rauchmelder