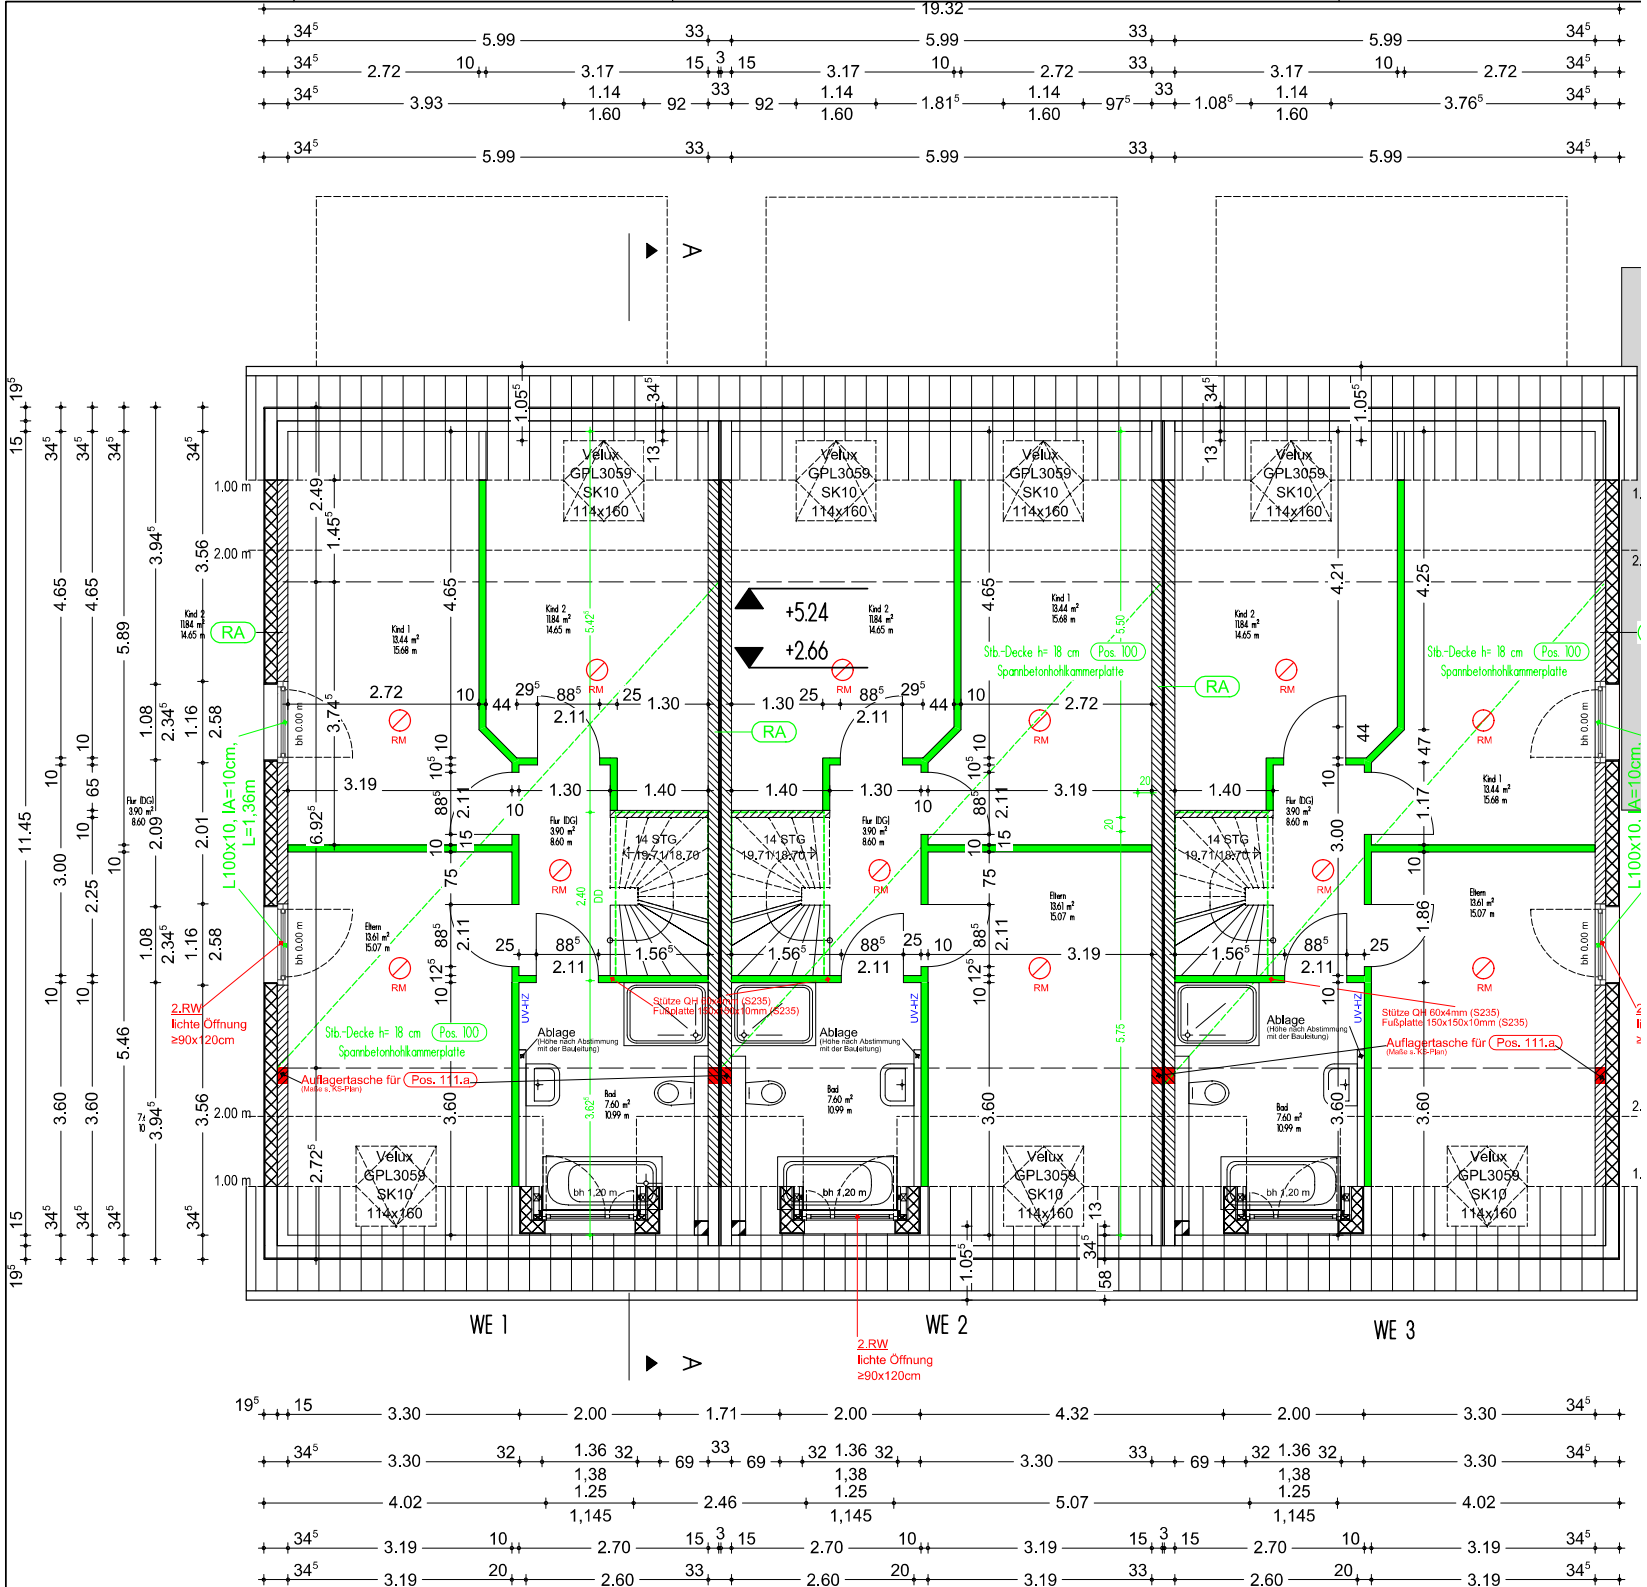
WE 1
WE 2
WE 3
Velux GPL3059 SK10 114x160
+5.24
+2.66
Stb.-Decke h= 18 cm Pos. 100
Spannbetonhohlkammerplatte
L100x10, IA=10cm, L=1,36m
2.RW lichte Öffnung ≥90x120cm
Auflagertasche für Pos. 111.a
Stütze QH 60x4mm (S235) Fußplatte 150x150x10mm (S235)
Ablage
Bad
Kind 1
Kind 2
Eltern
Flur (DG)
14 STG
RA
RM
bh 1.20 m
bh 0.00 m