


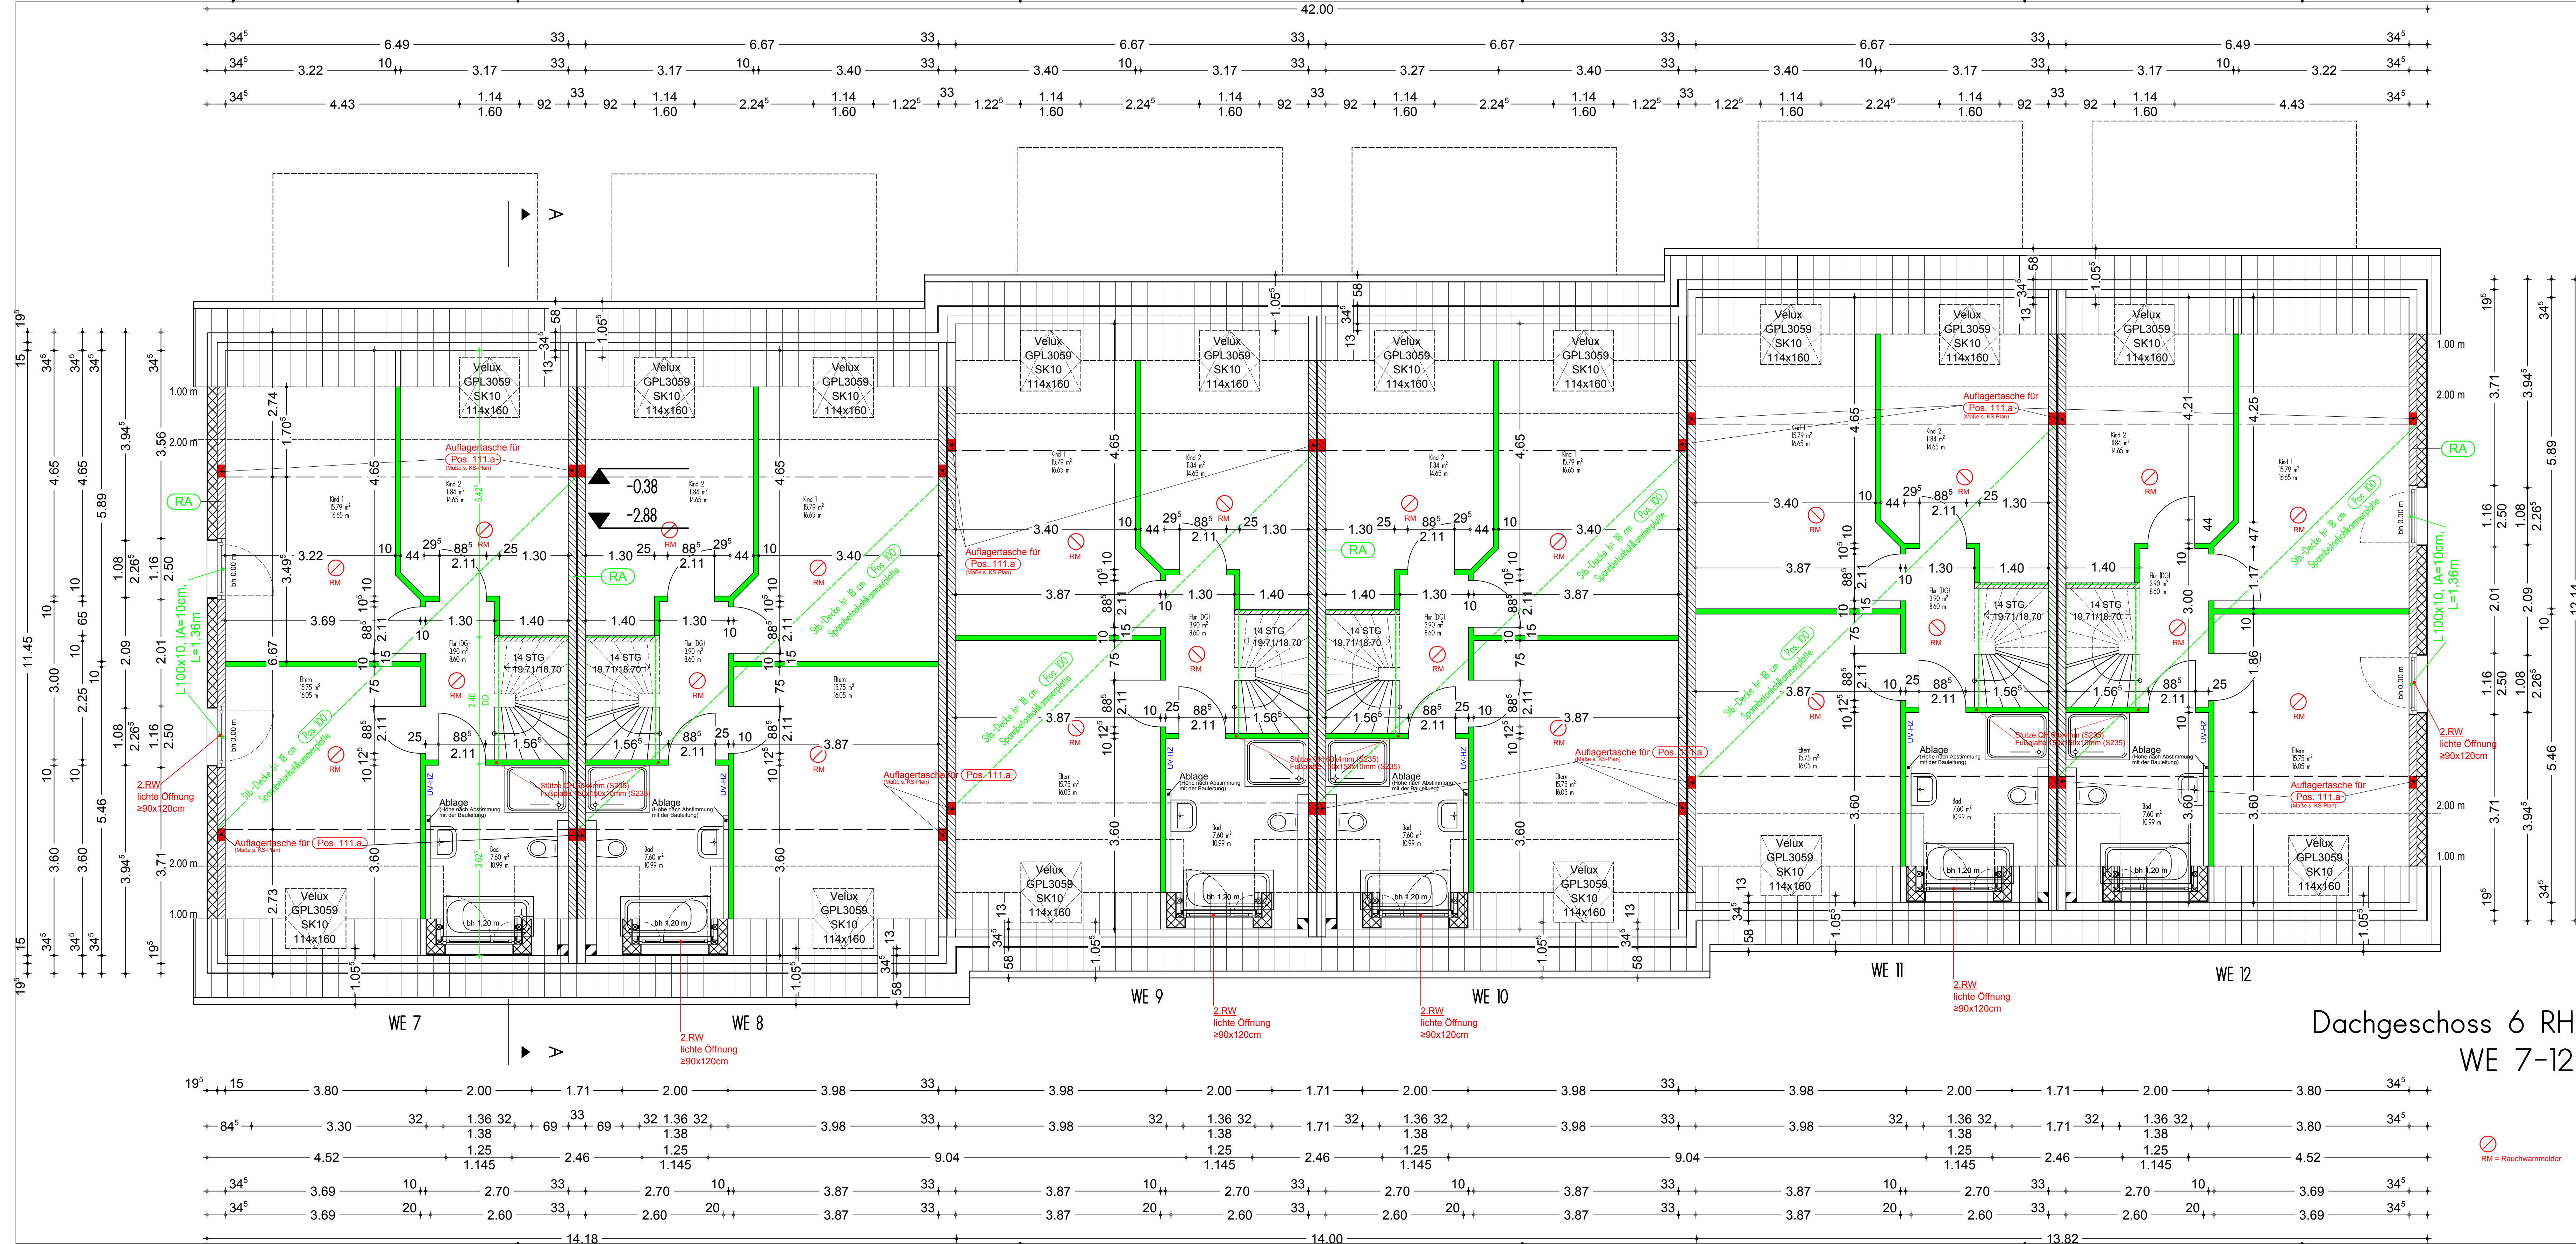

Dachgeschoss 6 RH
WE 7-12

Alle Brüstungs-, Vorlagen- und Öffnungsmasse ab OKRD
Alle tragenden und konstruktiven Bauteile müssen nach geprüfter statischer Berechnung hergestellt werden.
Abmessungen und Aussparungen in Stahlbetonbauteilen sind nach den Ausführungsplänen herzustellen.

Die fertigungstechnischen und bauphysikalisch bestimmenden Angaben zur Konstruktion und Funktion sind vom Unternehmer verantwortlich nachzuprüfen. Ebenso die Übereinstimmung der vom Planer angegebenen Zugmaße. Sämtliche sonstigen Unstimmigkeiten sind der Bauleitung unverzüglich mitzuteilen.

KS - MAUERWERK	OK-FFB
STAHLBETON	OK-RD
KLINKER	OK-FFB
GK - Ständerwerk	OK-RD
WARMEDÄMMUNG - MW	Porenbeton - MAUERWERK
WARMEDÄMMUNG - EPS	WARMEDÄMMUNG - XPS-035

FUSSBODENDURCHBRUCH
DECKENDURCHBRUCH
WANDDURCHBRUCH
SCHLITZ
SCHLITZ UND WANDDURCHBRUCH
SCHACHT UND DECKENDURCHBRUCH
SCHACHT
Heizungs-Anlage

Die Bodenplatten und Fundamente gegen Erdreich sind in Stahlbeton entsprechend d. DIN-Vorschriften auszuführen. Arbeits-u. Dehnungen zwischen den Stahlbetonteilen sind gegen eindringende Feuchtigkeit mit Fugenbändern wasserdicht nach DIN zu verbinden. Gegen drückendes Wasser durch Bauteile, gleich welcher Art, haftet allein der ausführende Unternehmer.

Die Auflagen des Bauscheins, die zutreffenden DIN-Vorschriften mit allen daraus resultierenden baulichen Notwendigkeiten sowie das Bodengutachten sind bei der Ausführung zu beachten.

Stahlstütze im Treppenbereich	sdL	13.02.2014	f
Giebel fensteröffnungen geändert	sdL	10.02.2014	a

M 1:50

ANDERUNGEN/ERGÄNZUNGEN

PROJEKT

BAUHERR

Neubau von 6 Mietwohnhäusern (WE 7 - 12)
Kleine Breikamp 1-11 in 48163 Münster ("Langenkamp")
Gemarkung Albachten, Flur 21, Flurstück 1805 + 1672
B-Plan Nr. 438 (1.Änd.), Albachten - Haus Wiek

planungs + ingenieurbüro De Luca

Dipl.-Ing. (FH) Stefan De Luca
Beratender Ingenieur - BDB
Lempker Straße 50 ■ 32756 Detmold
Tel.: 05231 / 999 400 ■ Fax: 05231 / 999 401

ZEICHNUNG

LEISTUNGSPHASE

MASSSTAB

GEZEICHNET

DATUM

WE 7 + 8: OK-FFB - EG: 66,97
WE 9 + 10: OK-FFB - EG: 66,85
WE 11 + 12: OK-FFB - EG: 67,05

Der Entwurf ist geistiges Eigentum des Entwurfsverfassers und urheberrechtlich geschützt. Vervielfältigungen und Weitergabe an Dritte erfolgt nur mit ausdrücklicher Genehmigung des Entwurfsverfassers. Bei Mißbrauch bleiben rechtliche Schritte vorbehalten.

H/B = 480 / 1180 [0.57m²]

Altplan 2014