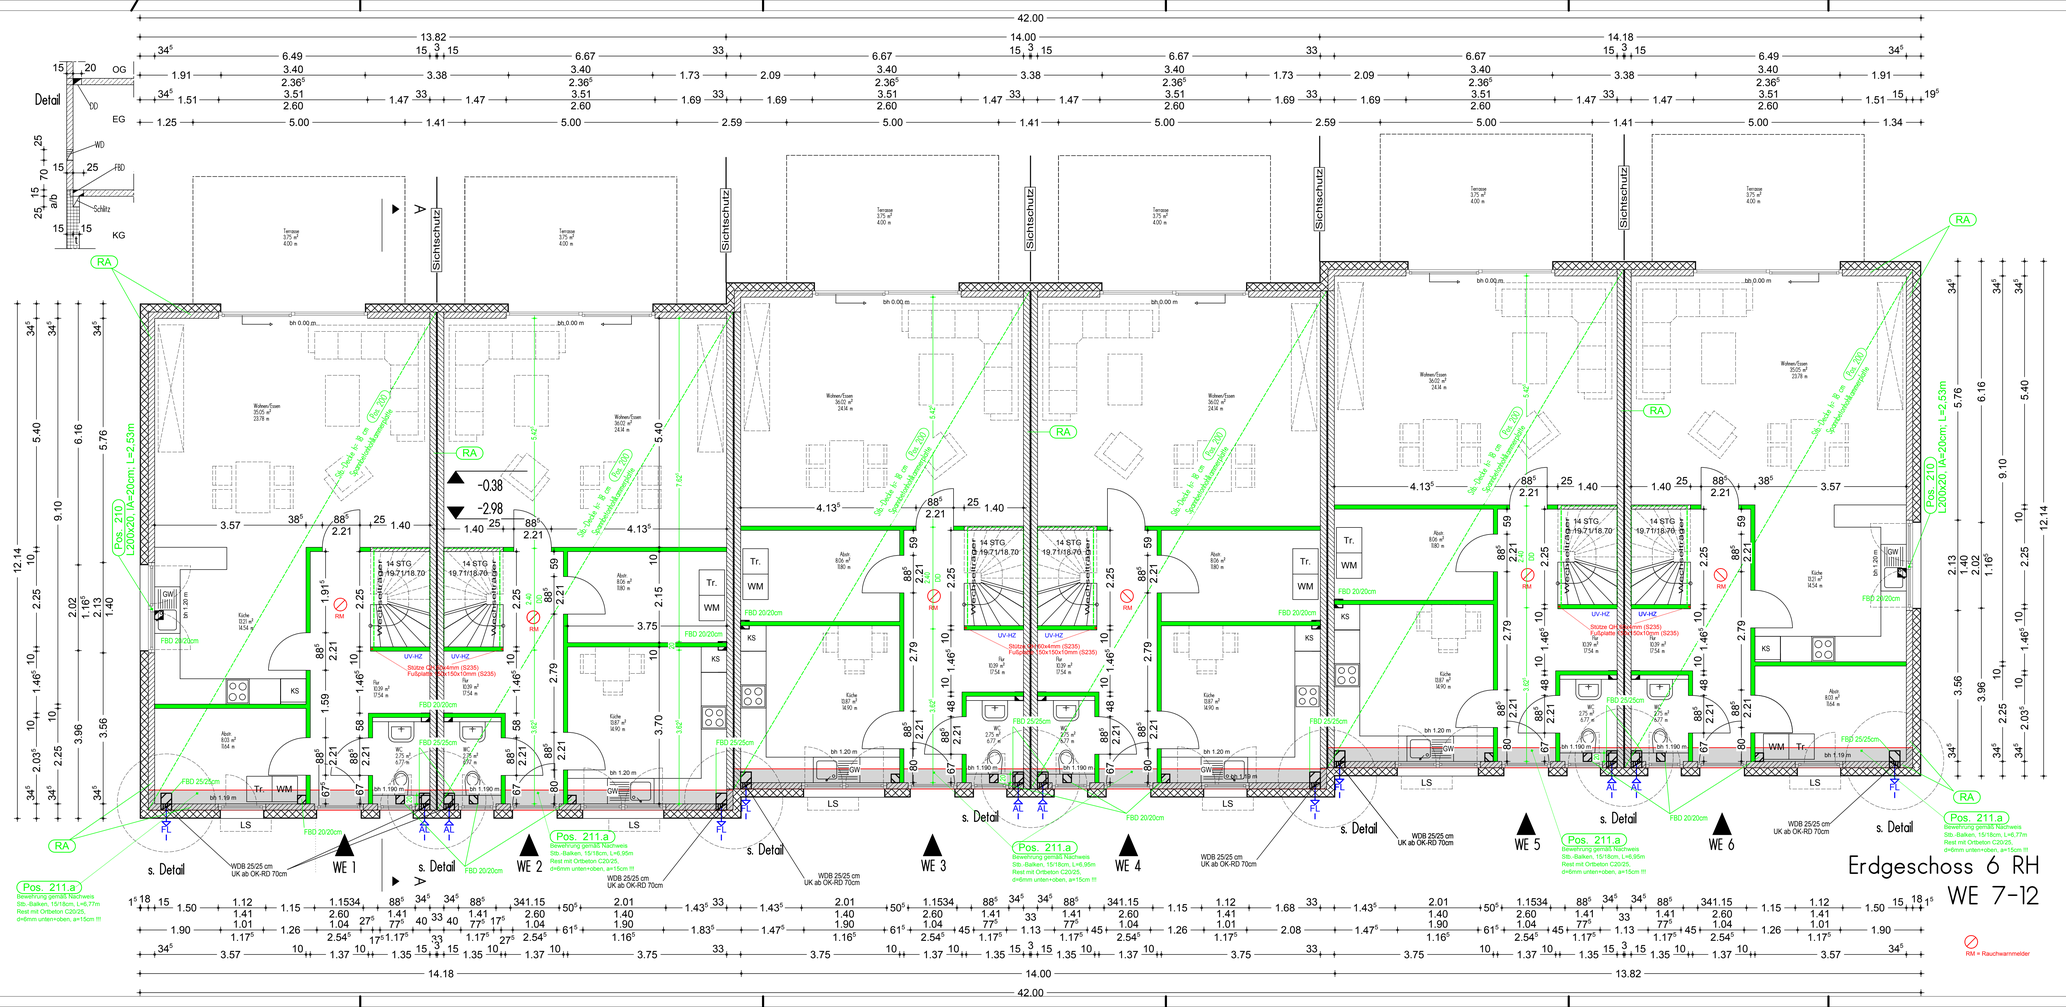

Detail
OG
DD
EG
WD
FBD
Schlitz
KG
A
Sichtschutz
RA
Pos. 210
L200x20/ 1A=20cm/ L=2,53m
Pos. 211.a
Stb.-Decke h: 8 cm (Qu-200)
Spreizkraftverankerung
WDB 25/25 cm
UK ab OK-RD 70cm
WE 1
WE 2
WE 3
WE 4
WE 5
WE 6
s. Detail
Treppe
3,75 m²
400 m
Wohnen/Essen
36,02 m²
24,14 m
Wohnen/Essen
35,05 m²
23,78 m
Kinder
8,26 m²
8,80 m
Kinder
8,26 m²
9,80